



## Planta Baixa

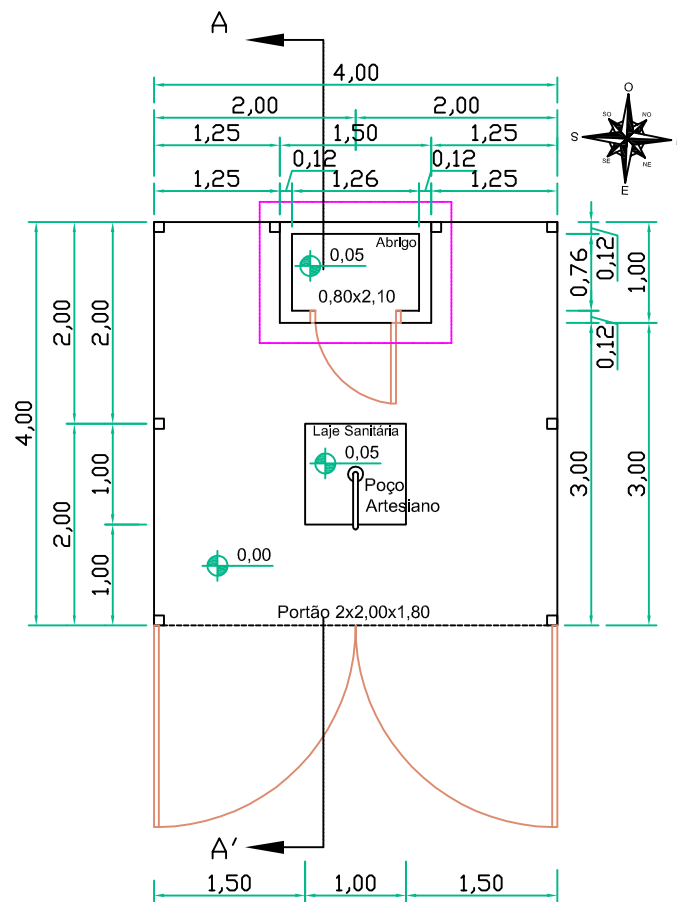

## Corte AA'

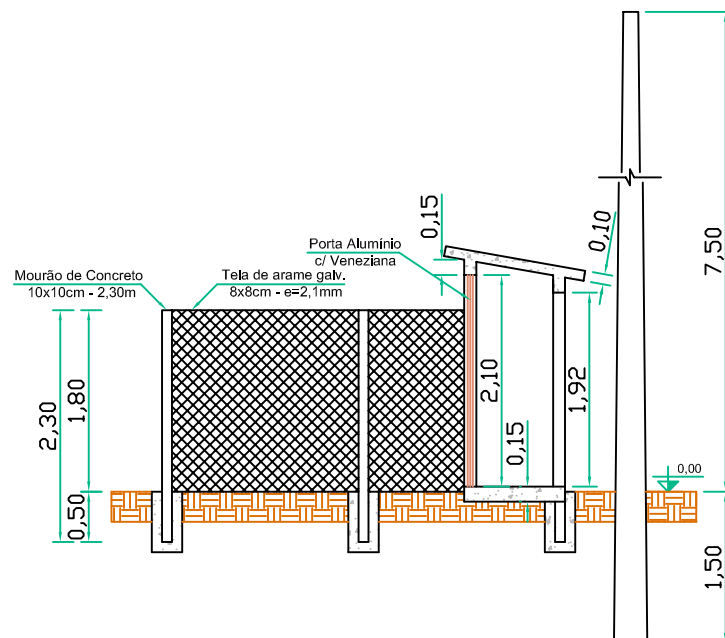

SANTARISTA RODRIGO BURIN  
CREA/RS 170.050  
RESPONSÁVEL TÉCNICO



OBRA: Perfuração de Poço Artesiano  
para as Áreas Experimentais  
PROPRIETÁRIO: UFFS  
ENDEREÇO: ERS 135, Km 72, nº 200  
PROJETO: Abrigo e Cercamento  
ÁREA: 16 m²  
DATA: Agosto/2019  
ESCALA: 1/75  
PRANCHA:

02 / 02