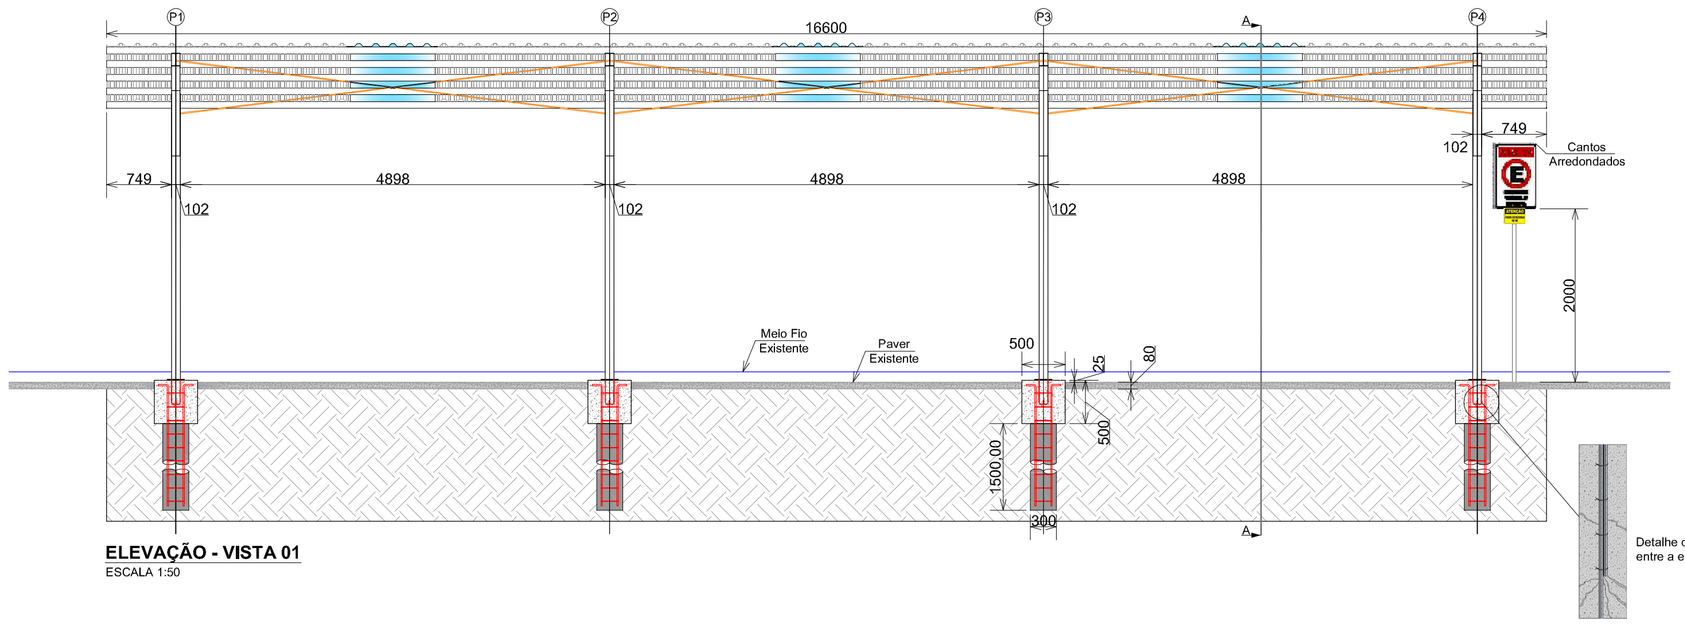

ELEVAÇÃO - VISTA 01
ESCALA 1:50

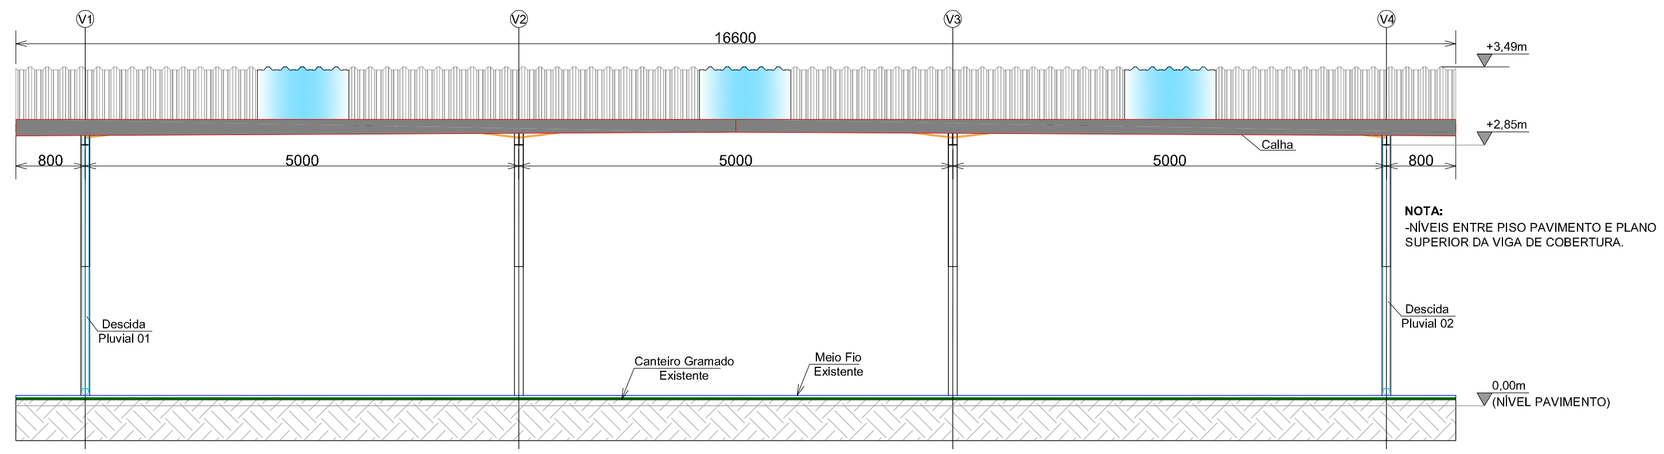

NOTA:
-NÍVEIS ENTRE PISO PAVIMENTO E PLANO SUPERIOR DA VIGA DE COBERTURA.

ELEVAÇÃO - VISTA 02
ESCALA 1:50

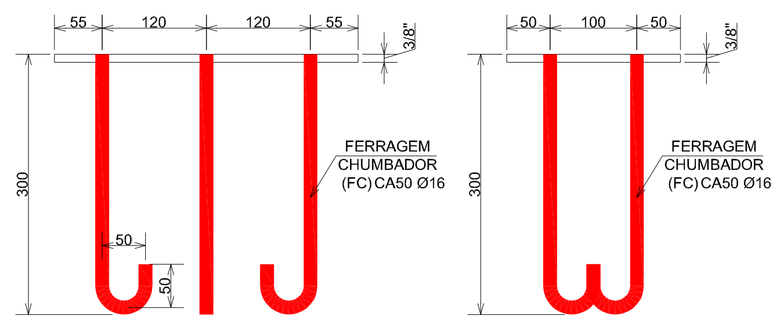

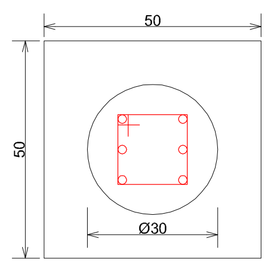

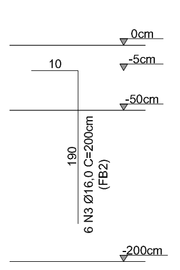

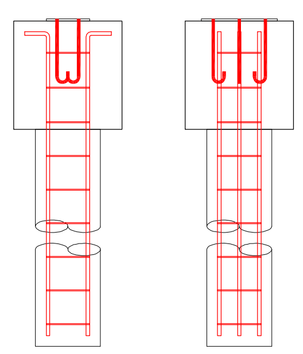

DETALHE ARMADURA FUNDAÇÃO
ESCALA 1:10

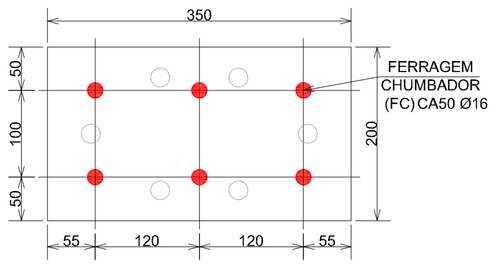

NOTA:
-LIGAÇÃO SOLDADA ENTRE CHUMBADORES E CHAPA DE BASE.
-GANCHOS VOLTADOS AO CENTRO.
-SOLDAR AO REDOR DOS CUMBADORES NO ENCONTRO COM A CHAPA.
-SOLDAR INTERNAMENTE NOS FUROS DE TOPO DOS CHUMBADORES.

DETALHE 01 - CHUMBADOR
ESCALA 1:5

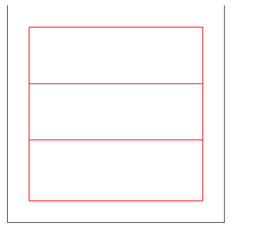

CORTE - FERRAGEM FUNDAÇÃO
ESCALA 1:10

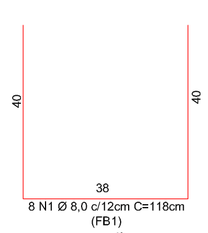

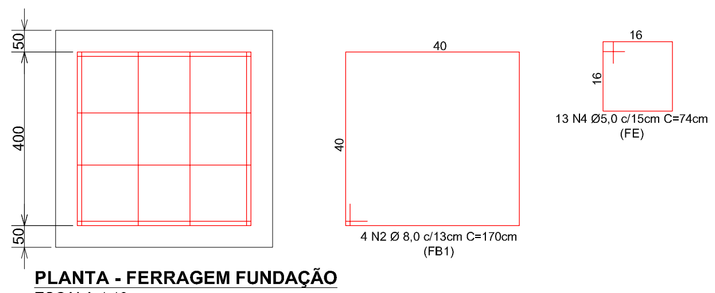

PLANTA - FERRAGEM FUNDAÇÃO
ESCALA 1:10

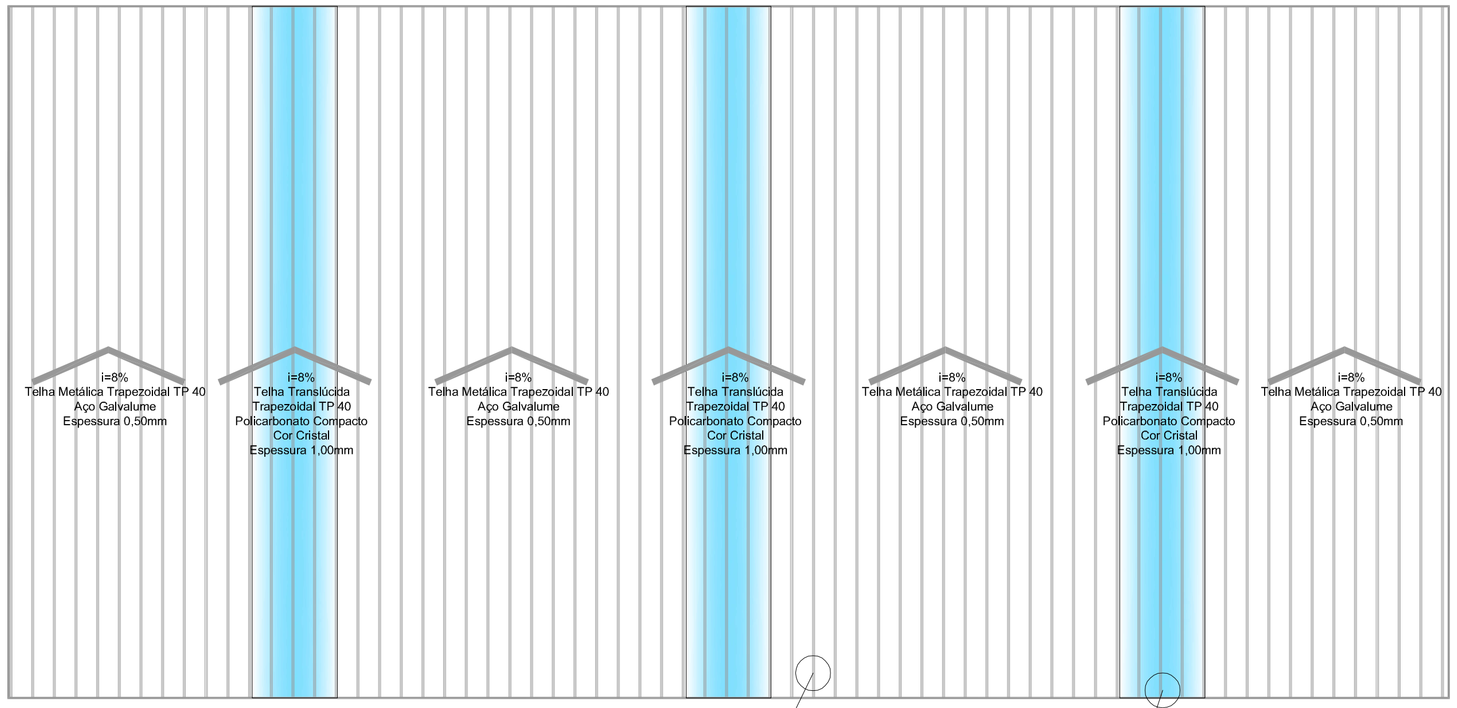

VISTA SUPERIOR - COBERTURA
ÁREA COBERTURA 133,63m²
ESCALA 1:50

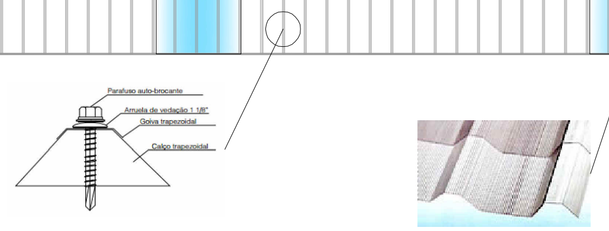

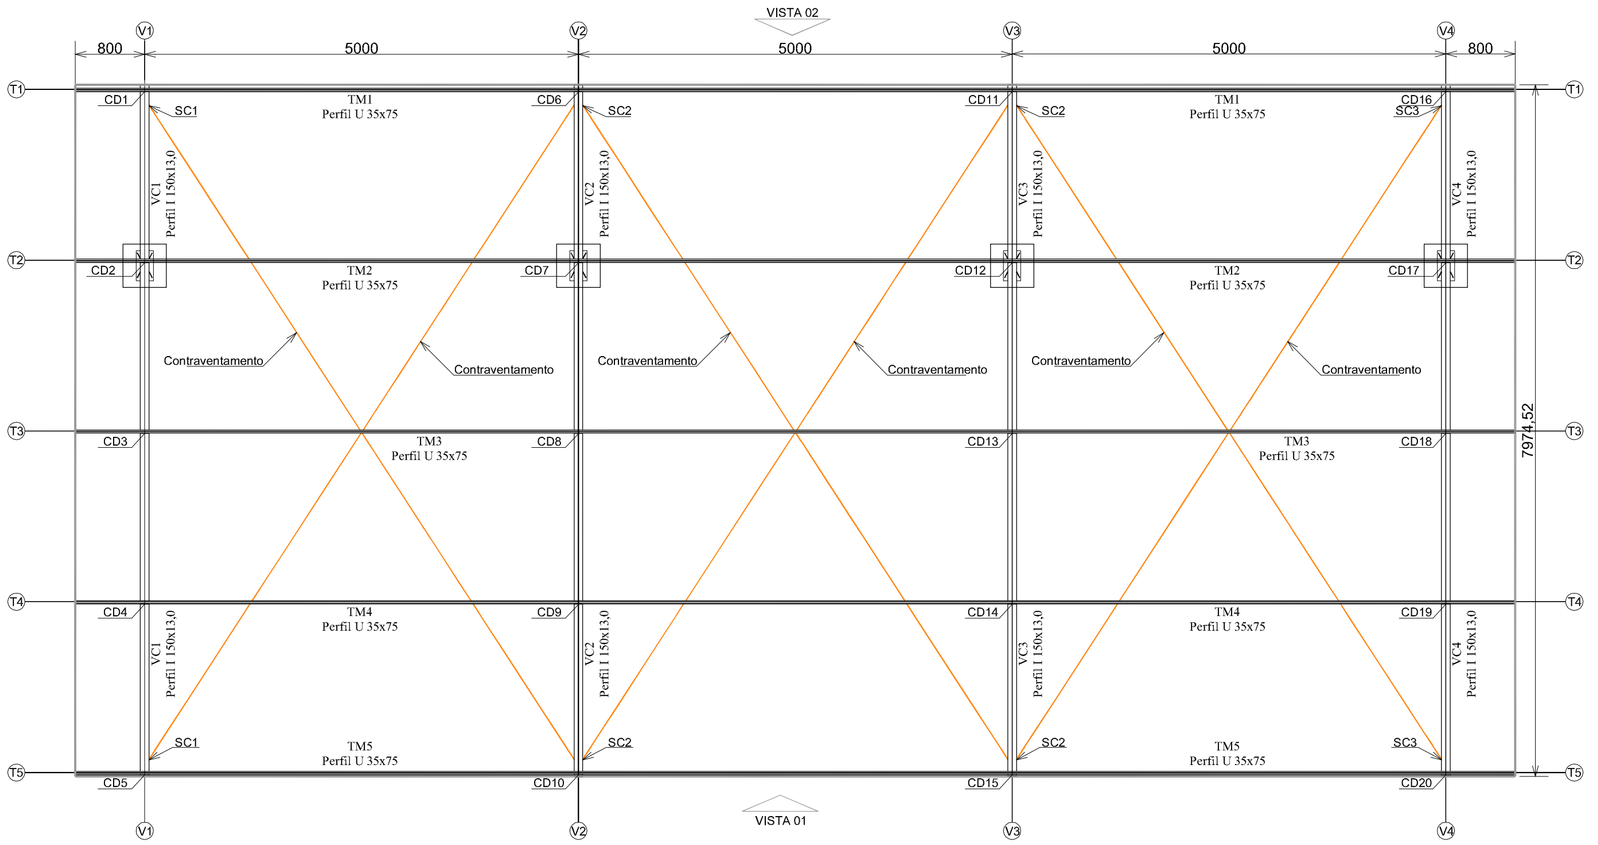

LOCAÇÃO VIGAS CAIBOS E SUPORTE CONTRAVENTAMENTO
ESCALA 1:50

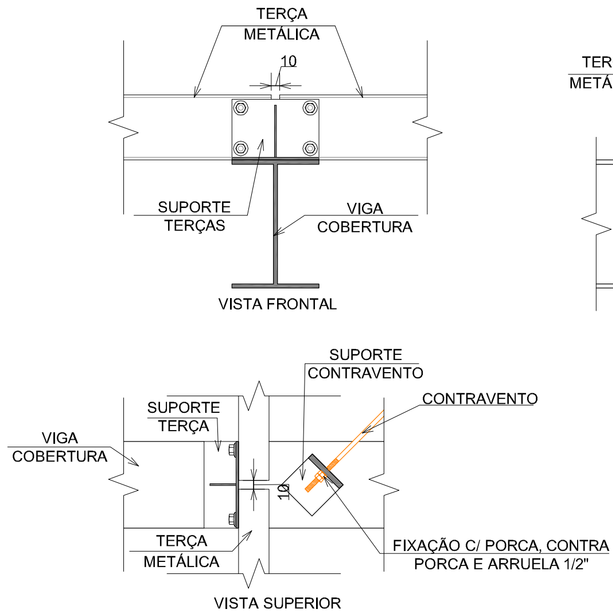

DETALHE INSTALAÇÃO CONTRAVENTAMENTO
ESCALA 1:5

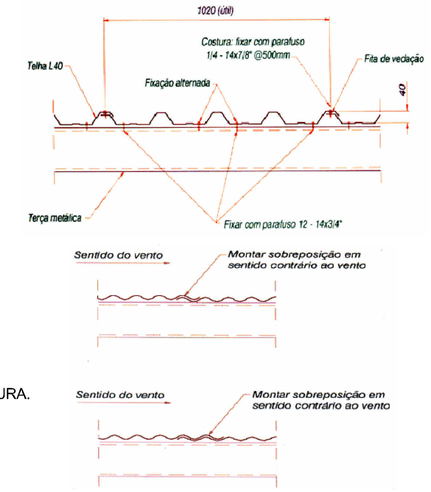

1) Faça a fixação pela onda ou trapézio alto, conforme ilustração;

2) Utilize os acessórios apropriados (parafuso auto-brocante, arruela larga com EPDM, calço ondulado/trapezoidal e goiva), mesmo quando de forma intercaladas com telhas metálicas;

3) Faça sempre um pré-furo com broca de diâmetro 2mm. superior ao do parafuso, de modo a produzir uma folga e possibilitar a dilatação térmica e evitar fissuras;

4) Fixe apenas sobre as terças metálicas de apoio e respeite a recomendação de espaçamento máximo de 1250mm. entre apoios;

5) Nunca utilize qualquer produto químico para vedação ou limpeza. Quando necessário, utilize apenas silicone do tipo neutro. Consulte a tabela de resistência química do policarbonato ou entre em contato com nossa central de atendimento;

6) Considere uma inclinação ideal recomendada de 10%;

7) Utilize gabaritos durante a instalação de forma que a a largura útil da telha seja mantida uniformemente;

8) Evite caminhar sobre as telhas. Quando necessário, proteja-as e utilize algum recurso para distriuir o peso sobre o telhado.

NOTA:
-FACE INFERIOR DO SUPORTE DA TERÇA DEVERÁ SER SOLDADA NA FACE SUPERIOR DA VIGA DE COBERTURA.
-FACE LATERAL DO SUPORTE DA TERÇA DEVERÁ SER PARAFUSADA NA TERÇA METÁLICA.
-UTILIZAR PARAFUSO AUTOPERFURANTE Ø8,00mm

DETALHE SUPORTE TERÇAS (CD) E CHAPA DE REFORÇO (CRT)
20 UNIDADES
ESCALA 1:2

UFFS
UNIVERSIDADE FEDERAL DA FRONTEIRA SUL
Secretaria Especial de Obras-SEO
Avenida Fernando Machado, nº 108E - Bloco 2 Sala 2.225
Centro, Chapecó, SC - Caixa Postal 1.059 | 89.813-000 | Tel: (49) 2049-3118 - Site: UFFS.edu.br/obras

EQUIPE TÉCNICA SECRETARIA ESPECIAL DE OBRAS:

SECRETÁRIO DE OBRAS:	ENG. CIV. RODRIGO DAMIÃR	CREA/SC 109626-8
DIRETOR DE PROJETOS:	ARQ. URB. WILLERTON TECHER	CAU/BR A096230-0
DIRETORIA DE OBRAS - SEO:		
CHAPECÓ/SC:	ENG. CIV. FÁBIO ALEX ZEMIRO	CREA/SC 103121-3
	ENG. ELETRIC. MATHEUS TODESCATT	CREA/SC 111551-1
CERRO LARGO/RS:	ENG. CIV. PAULO ROBERTO HENDGES	CREA/RS 102512
	ENG. CIV. CANISIO ROQUE SCHMIDT	CREA/RS 43.093
ERECHIM/RS:	ENG. CIV. JULIANA ANA CHIARELLO	CREA/RS 127.995
LARANJEIRAS DO SUL/PR:	ENG. CIV. FÁBIO ONETTA	CREA/PR 94181/D
REALEZA/PR:	ENG. CIV. FABRÍCIO BALESTRIN	CREA/PR 112.940
DIRETORIA DE PROJETOS - SEO:		
ARQ. URB. ADRIANA PEDITO NOVIKOFF	CAU/BR A41125-6	
ENG. CIV. FÁBIO CORRÊA GASPARETTO	CREA/SC 067202-6	
ENG. ELETRIC. SILVIO ANTONIO TESTONI	CREA/SC 034039-6	
ENG. ELETRIC. VICTOR LACERDA DA SILVA	CREA/SC 143356-6	
ENG. MEC. ANDRÉ LUIZ ZANETTE	CREA/SC 092524-0	
ENG. MEC. DANIEL ESPEI	CREA/SC 114133-1	
TEC., MEC., GIOVANI FÁVERO	CREA/SC 055527-0	
TEC. ELETROTEC., DIEGO GHIOTTO	CREA/SC 110391-4	
TEC. ADM., RAFAEL GRIEBELER		
TEC. ADM., SCHEYLA MARIA CARDINAL		
A.T.I., LEANDRO PEREIRA		

ENG. CIV. RODRIGO DAMIÃR
CREA/SC 109626-8
RESPONSÁVEL SEO/UFFS

ENG. CIV. FÁBIO CORRÊA GASPARETTO
CREA/SC 067202-6
RESPONSÁVEL TÉCNICO

LOCAL: REALEZA-PR	FASE: PROJETO EXECUTIVO	ESCALA: INDICADA
OBRA: ABRIGO VEÍCULOS OFICIAIS	REVISÃO Nº: R02	TAMANHO FOLHA: A1
PROJETO: ESTRUTURA METÁLICA E FUNDAÇÕES	DATA: 24/10/2017	Nº PRANCHA: MET 02/02
CONTEÚDO: SITUAÇÃO E LOCAÇÃO DO ABRIGO DE VEÍCULOS; PLANTA BAIXA E DETALHAMENTO ESTRUTURA METÁLICA E FUNDAÇÕES	DESENHADO POR: GIOVANI FÁVERO	
ENDEREÇO: AVENIDA EDMUNDO GAIEVSKI, Nº 1000, ACESSO RODOVIA PR-182, km 466	NOME DO ARQUIVO:	