



DETALHE D1

ESCALA 1:25

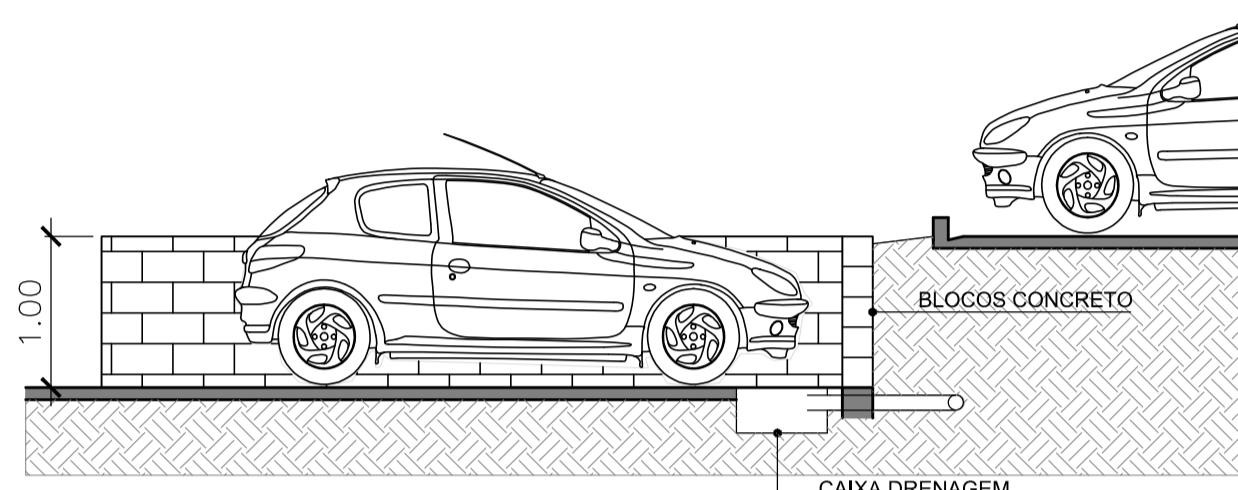


DETALHE D7


ESCALA 1:50

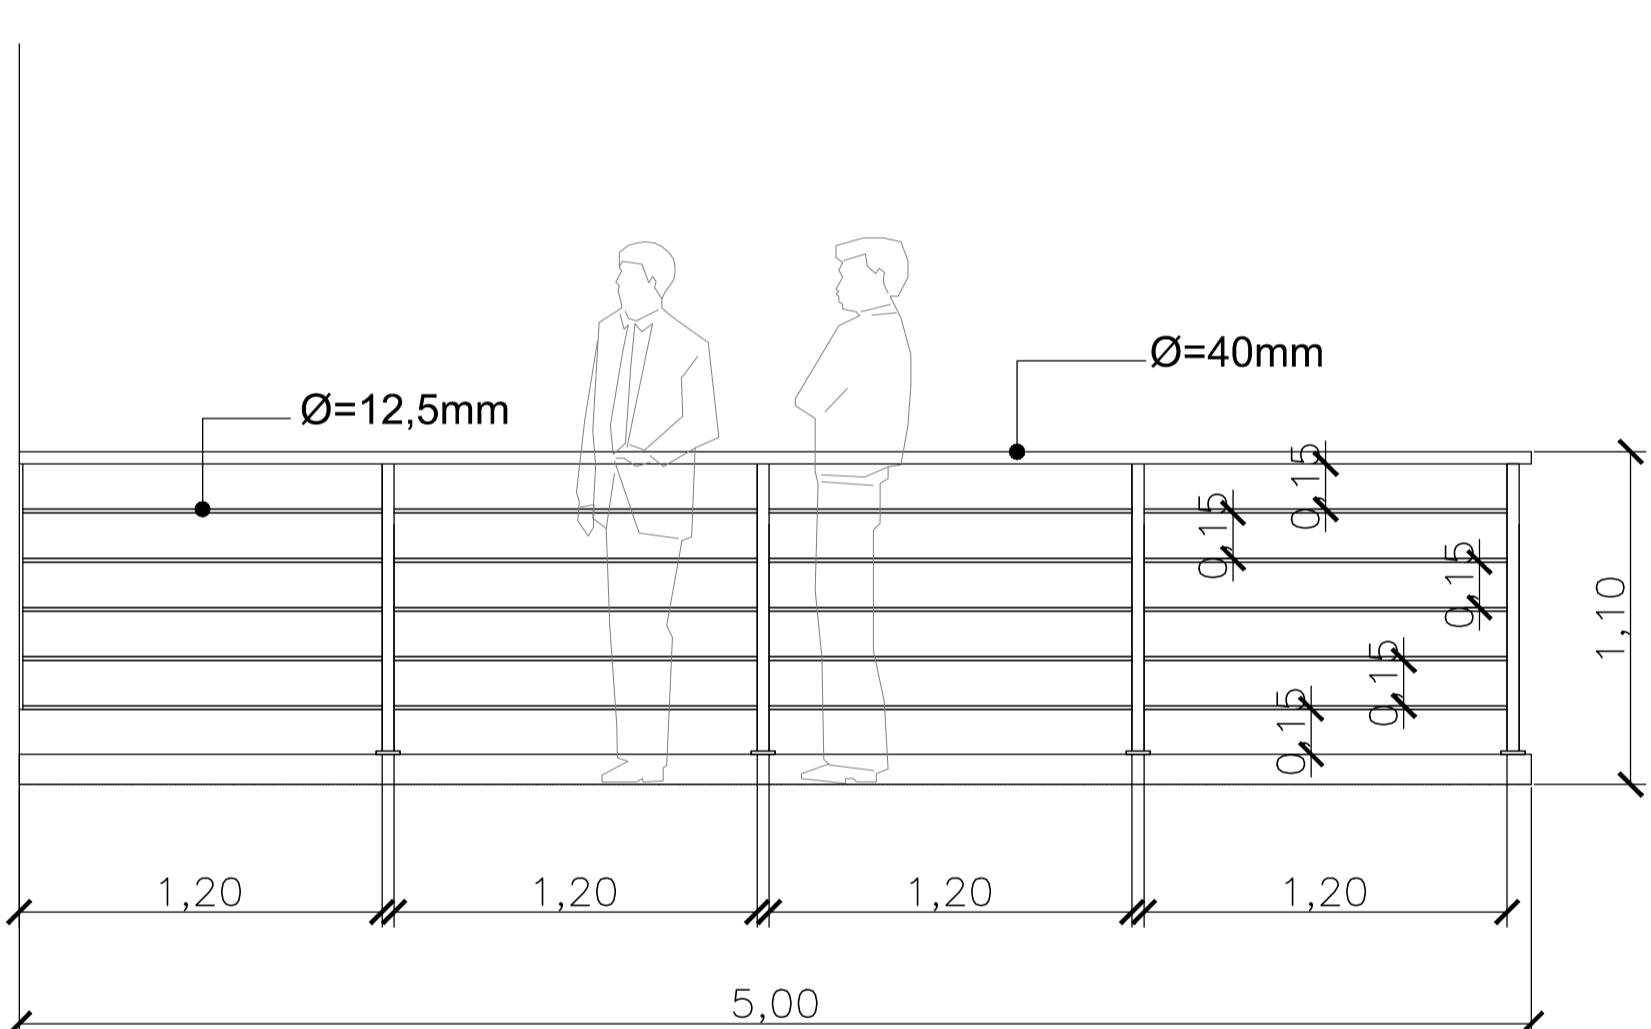


DETALHE D2
ESCALA 1:25

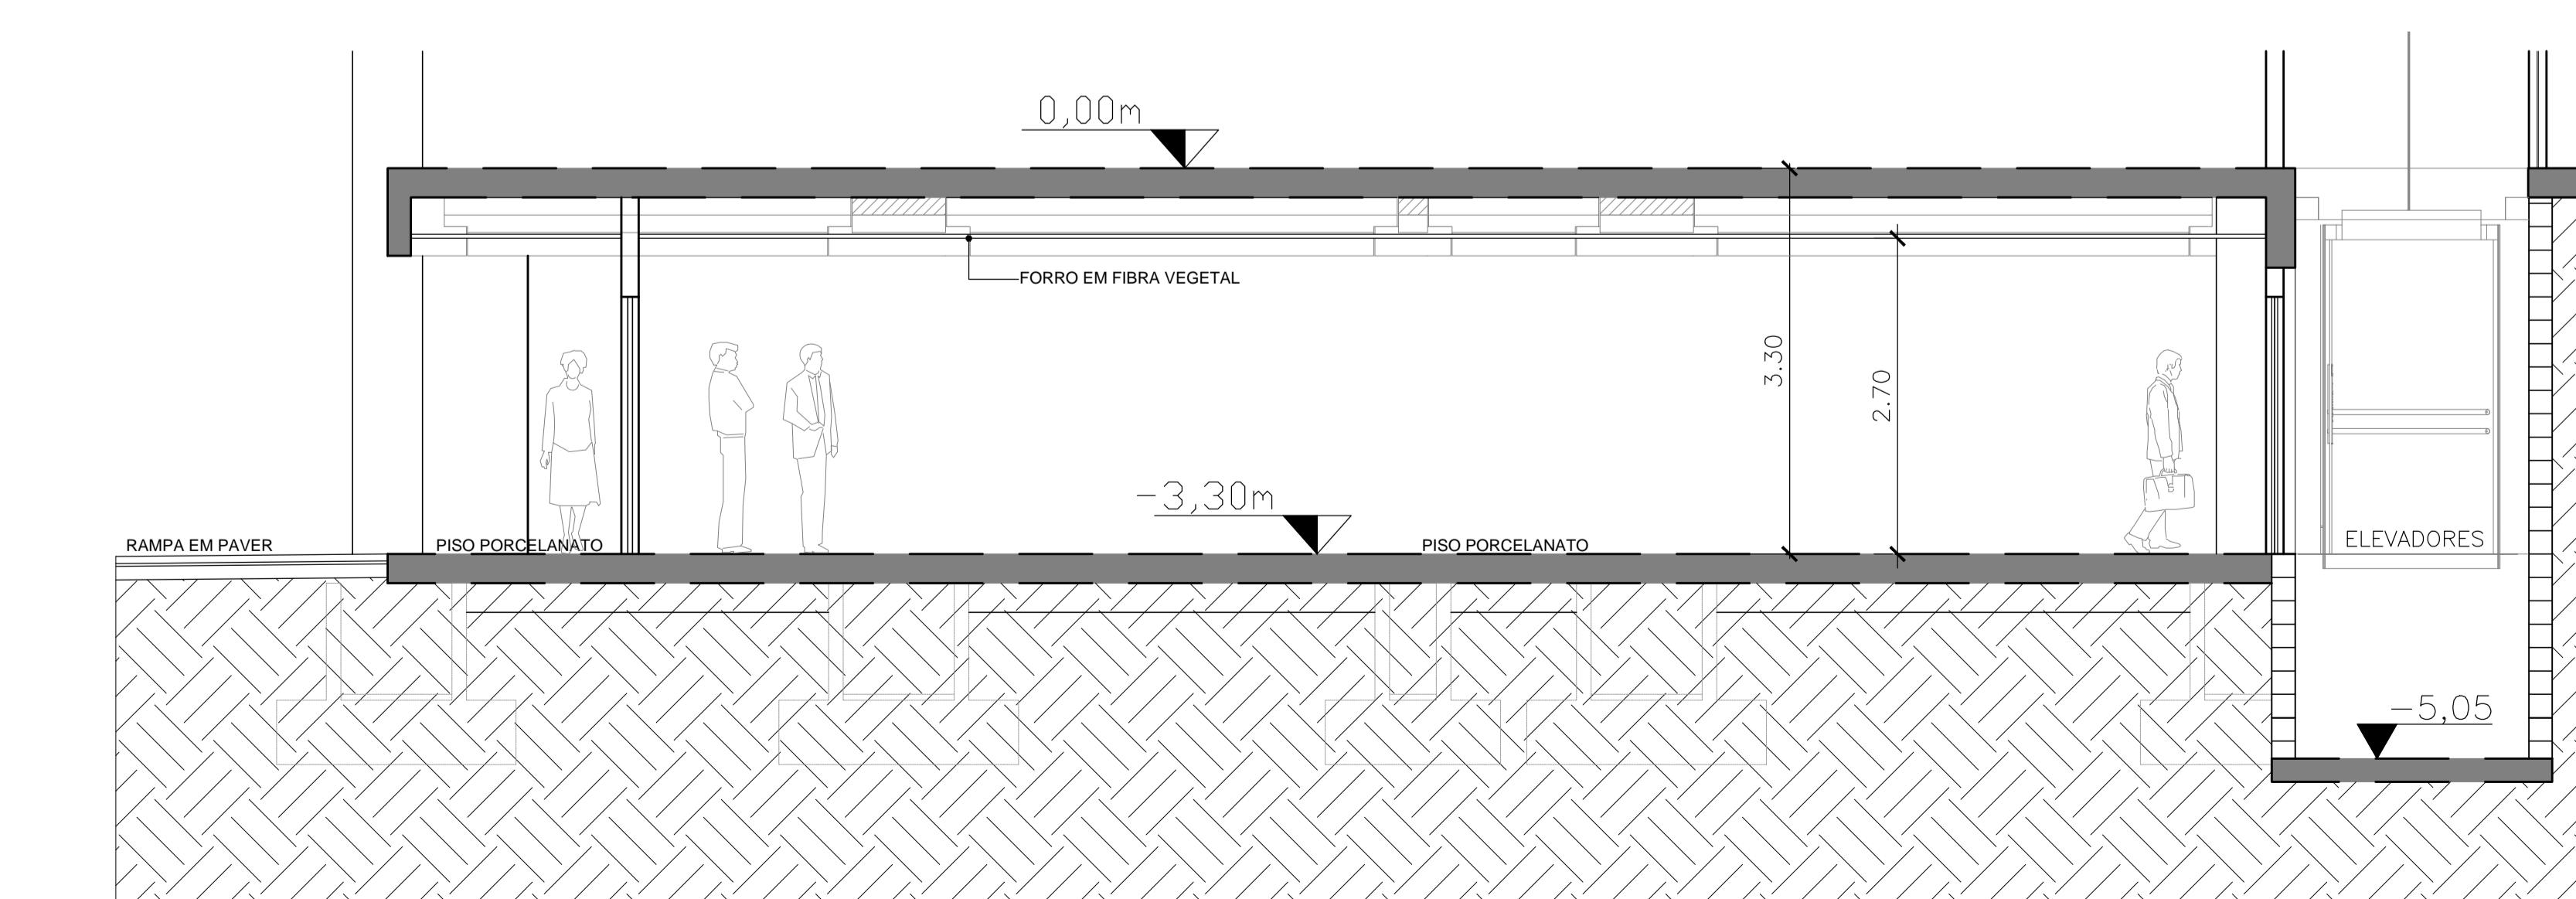

DETALHE D3

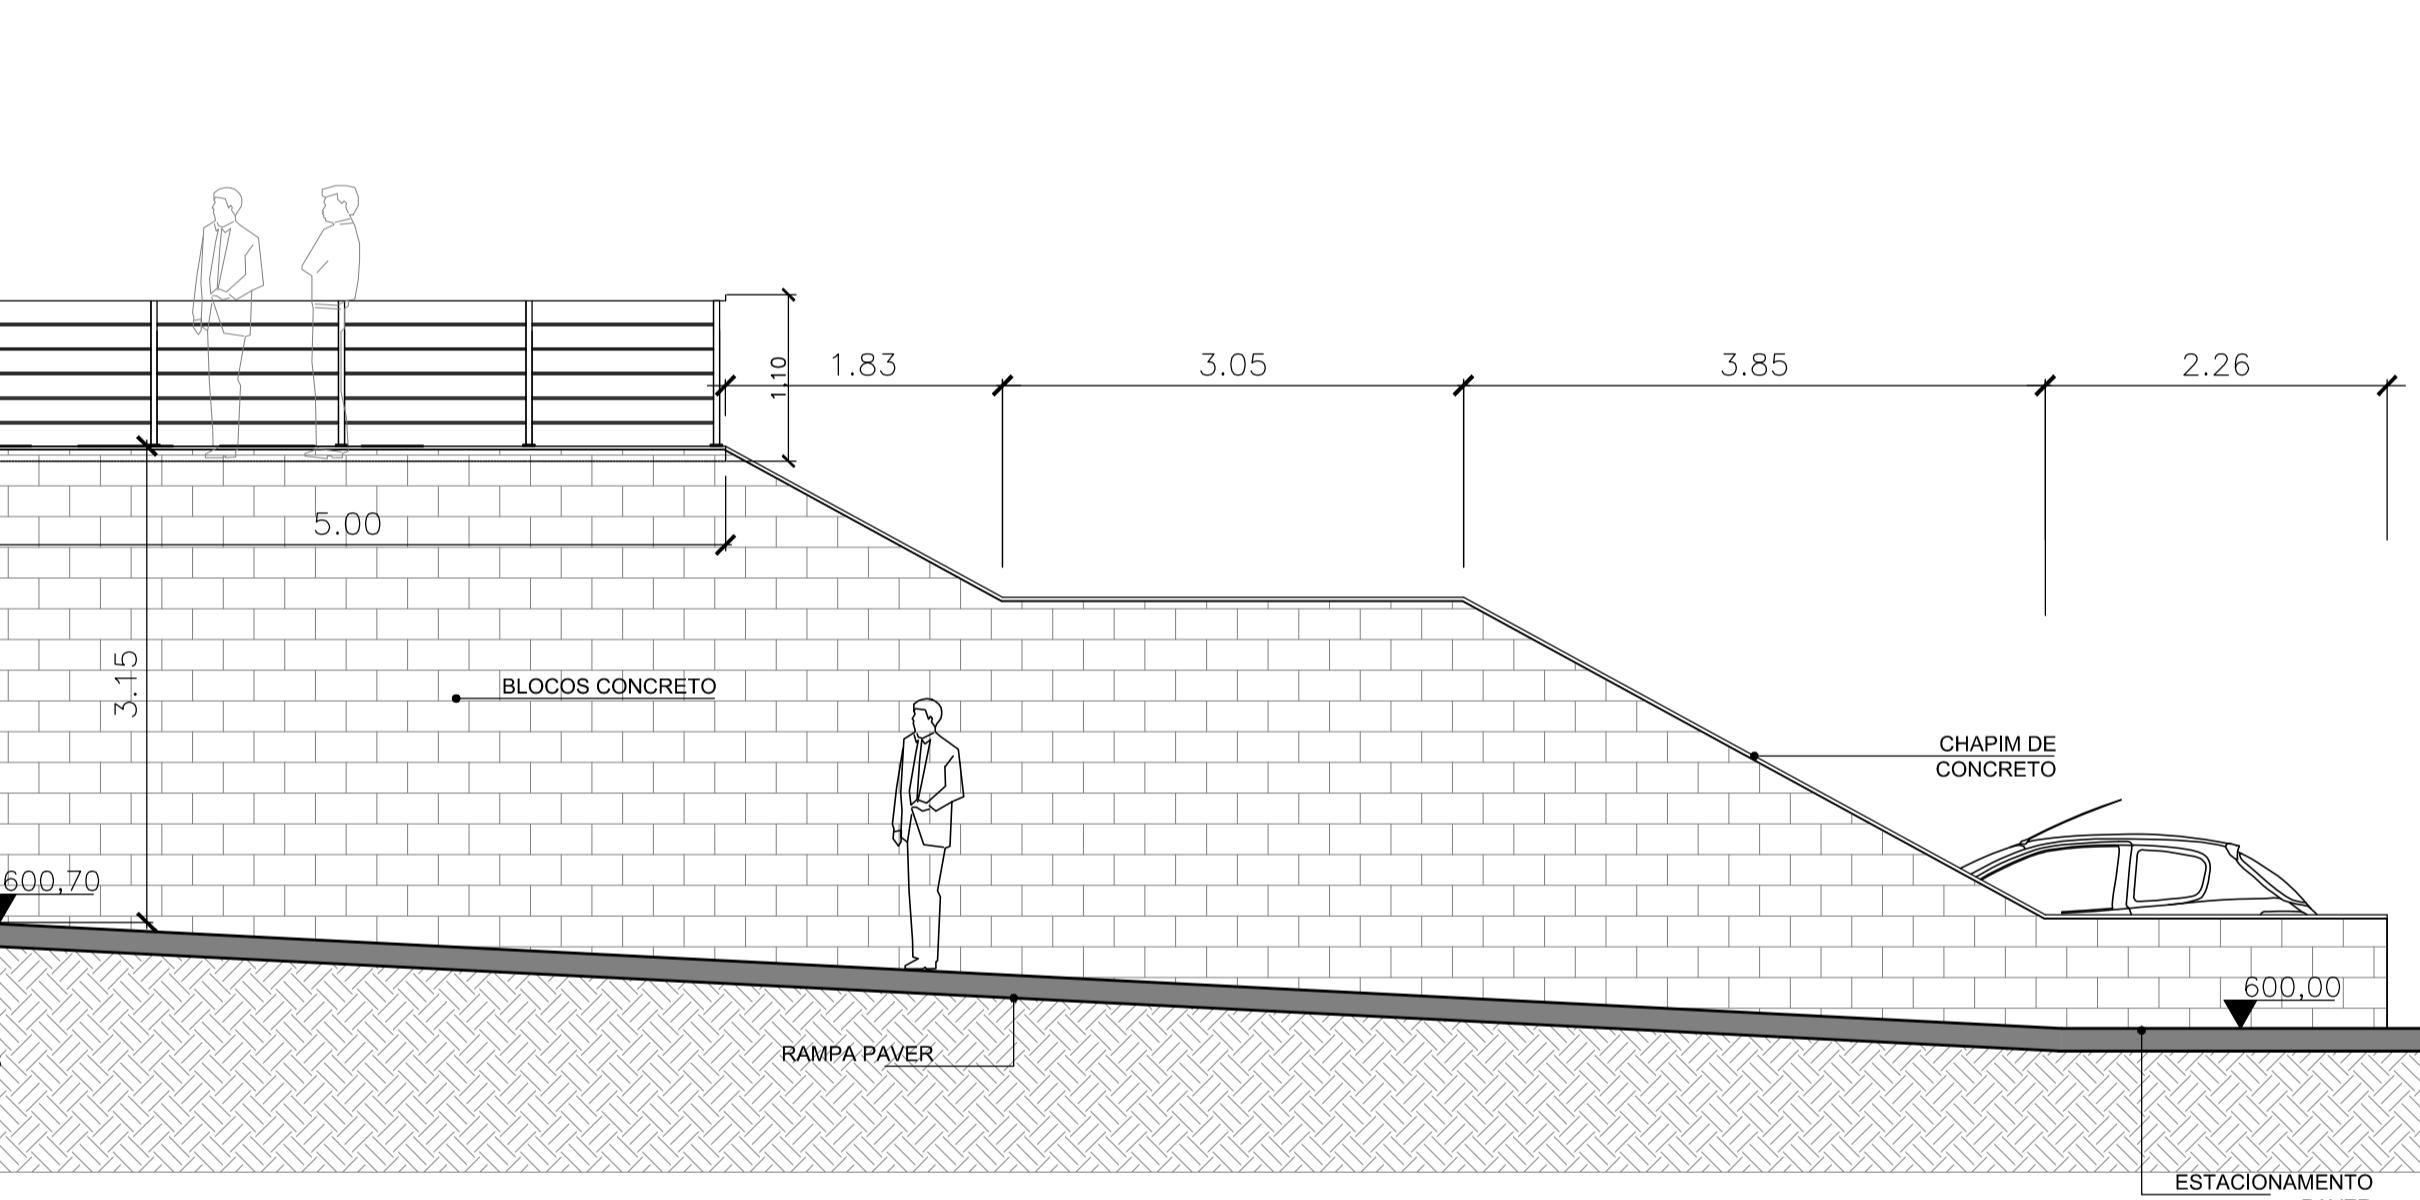

DETALHE D5

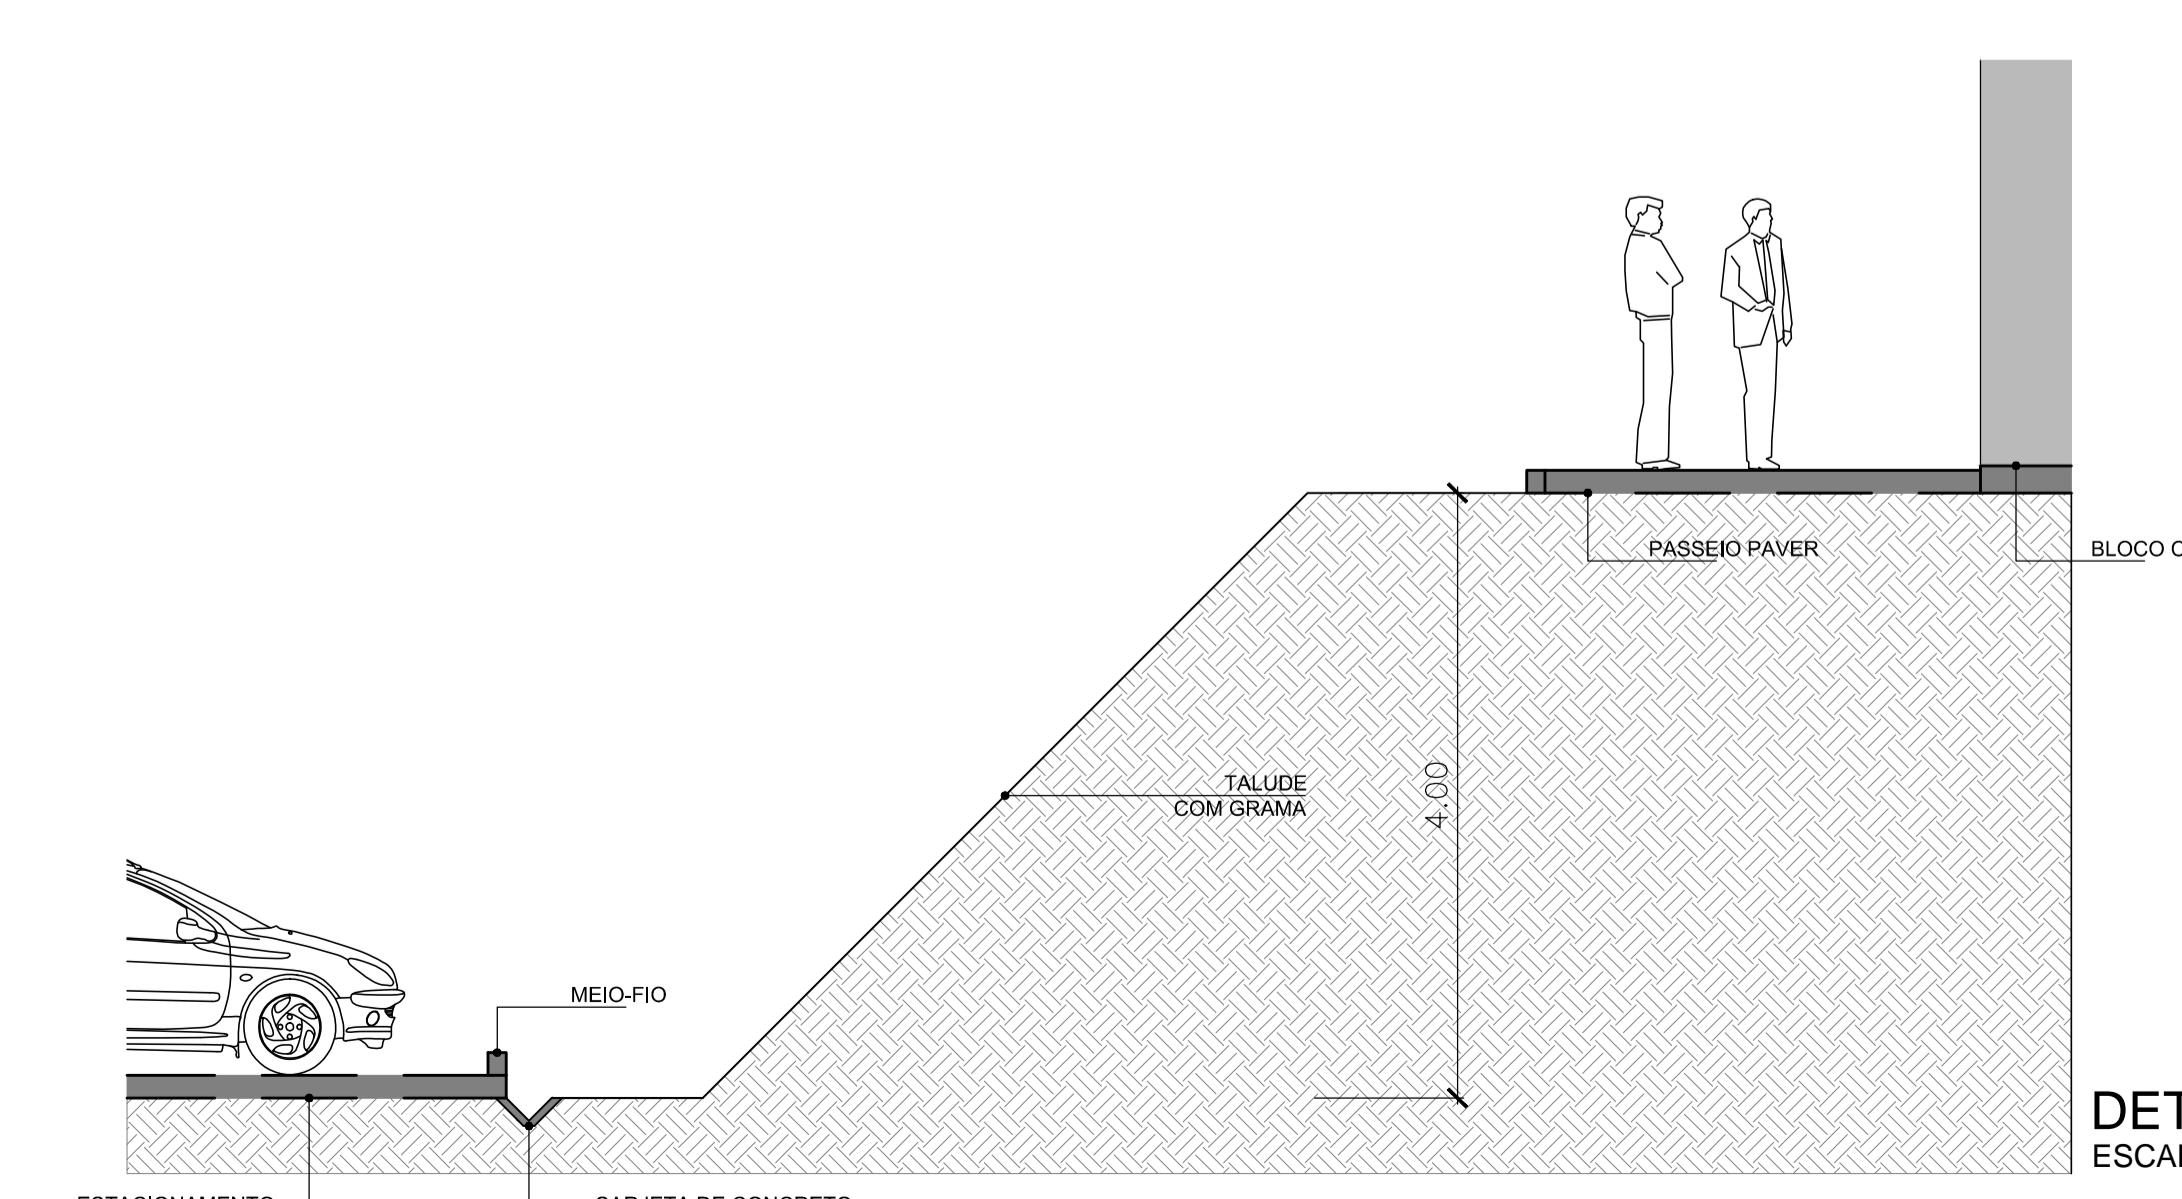

DETALHE D8
CALA 1:50

 <h1 style="font-size: 2em; color: green;">UFFS</h1> <h2 style="font-size: 1.5em; color: green;">UNIVERSIDADE FEDERAL DA FRONTEIRA SUL</h2> <p>Secretaria Especial de Obras-SEO</p> <p>Avenida Fernando Machado, nº 108 E - Bloco 2 Sala 2.2.05 Centro, Chapecó, SC - Contatos: (0xx49) 2049-3113 / 2049-3116 Site Oficial: www.uffs.edu.br</p>	<p>EQUIPE TÉCNICA SECRETARIA ESPECIAL DE OBRAS:</p> <p>SECRETÁRIO DE OBRAS: ENG. CIV. RODRIGO EMMER CREA/SC 109826-8</p> <p>DIRETOR DE PROJETOS: ARQ. URB. WELLINGTON TISCHER CAU/BR A59629-9109826-8</p> <p>DIRETORIA DE OBRAS - SEO:</p> <p>CHAPECÓ/SC: ENG. CIV. FÁBIO ALEX ZENARO CREA/SC 109826-13 ENG. CIV. MATHEUS TODESCATT CREA/SC 111951-1</p> <p>CERRO LARGO/RS: ENG. CIV. PAULO ROBERTO HENDGES CREA/RS 10000-1 ENG. CIV. CANÍSSIO ROQUE SCHMIDT CREA/RS 47670</p> <p>ERECHIM/RS: ENG. CIV. JULIANA ANA CHIARELLO CREA/RS 12000-1</p> <p>LARANJEIRAS DO SUL/PF: ENG. CIV. FÁBIO ONETTA CREA/PF 816172-0 REALEZA/PR: ENG. CIV. FABRICIO BALESTRIN CREA/PF 127466</p> <p>DIRETORIA DE PROJETOS - SEO:</p> <p>ENG. CIV. ADRIANA FREITAS MIGOTT CAU/BR A41125-6 ENG. CIV. FÁBIO CORRÊA GASPARRETO CREA/SC 957205-8 ENG. ELÉTRICO SILVIO ANTÔNIO TESTON CREA/SC 094938-8 ENG. SANIT. ADEMIR TANCINI CREA/SC 113590-2 ENG. MEC. DANIEL ESPIG CREA/SC 114137-1 TEC. MEC. GIOVANI FÁVERO CREA/SC 093527-0 TEC. ELÉTRICO DILMÔNIO GOMES CREA/SC 119381-4 TEC. ADM. SCHEVLA MARIA CARDINAL A.T.I. LEANDRO PEREIRA</p>	<p>ENG. CIV. RODRIGO EMMER CREA/SC 109826-8 RESPONSÁVEL SEO-UFFS</p> <hr/> <p>ENG. CIV. RODRIGO EMMER CREA/SC 109826-8 RESPONSÁVEL SEO-UFFS</p> <hr/> <p>ARQ. URB. WELLINGTON TISCHER CAU/ BR A59629-9 RESPONSÁVEL TÉCNICO</p> <hr/>
<p>OCAL: AMPUS CHAPECÓ</p> <p>BRA: LOCO C</p> <p>ROJETO: RQUITETÔNICO</p> <p>ONTEÚDO:</p> <p>ETALHAMENTOS IMPLANTAÇÃO BLOCO C</p> <p>NDEREÇO: ODOVIA SC 484 Km 2, FRONTEIRA SUL</p>	<p>FASE: EXECUTIVO</p> <p>REVISÃO Nº: R01</p> <p>DATA: 25/06/2018</p> <p>DESENHADO POR: ADRIANA F. MIGOTT</p> <p>NOME DO ARQUIVO: BLOCO+C_UFFS_CH_PE_ARQ_IMPLANTACAO.DWG</p>	<p>ESCALA: 1:200</p> <p>TAMANHO FOLHA: 1050x594</p> <p>Nº PRANCHA: IMP 02 / 02</p>