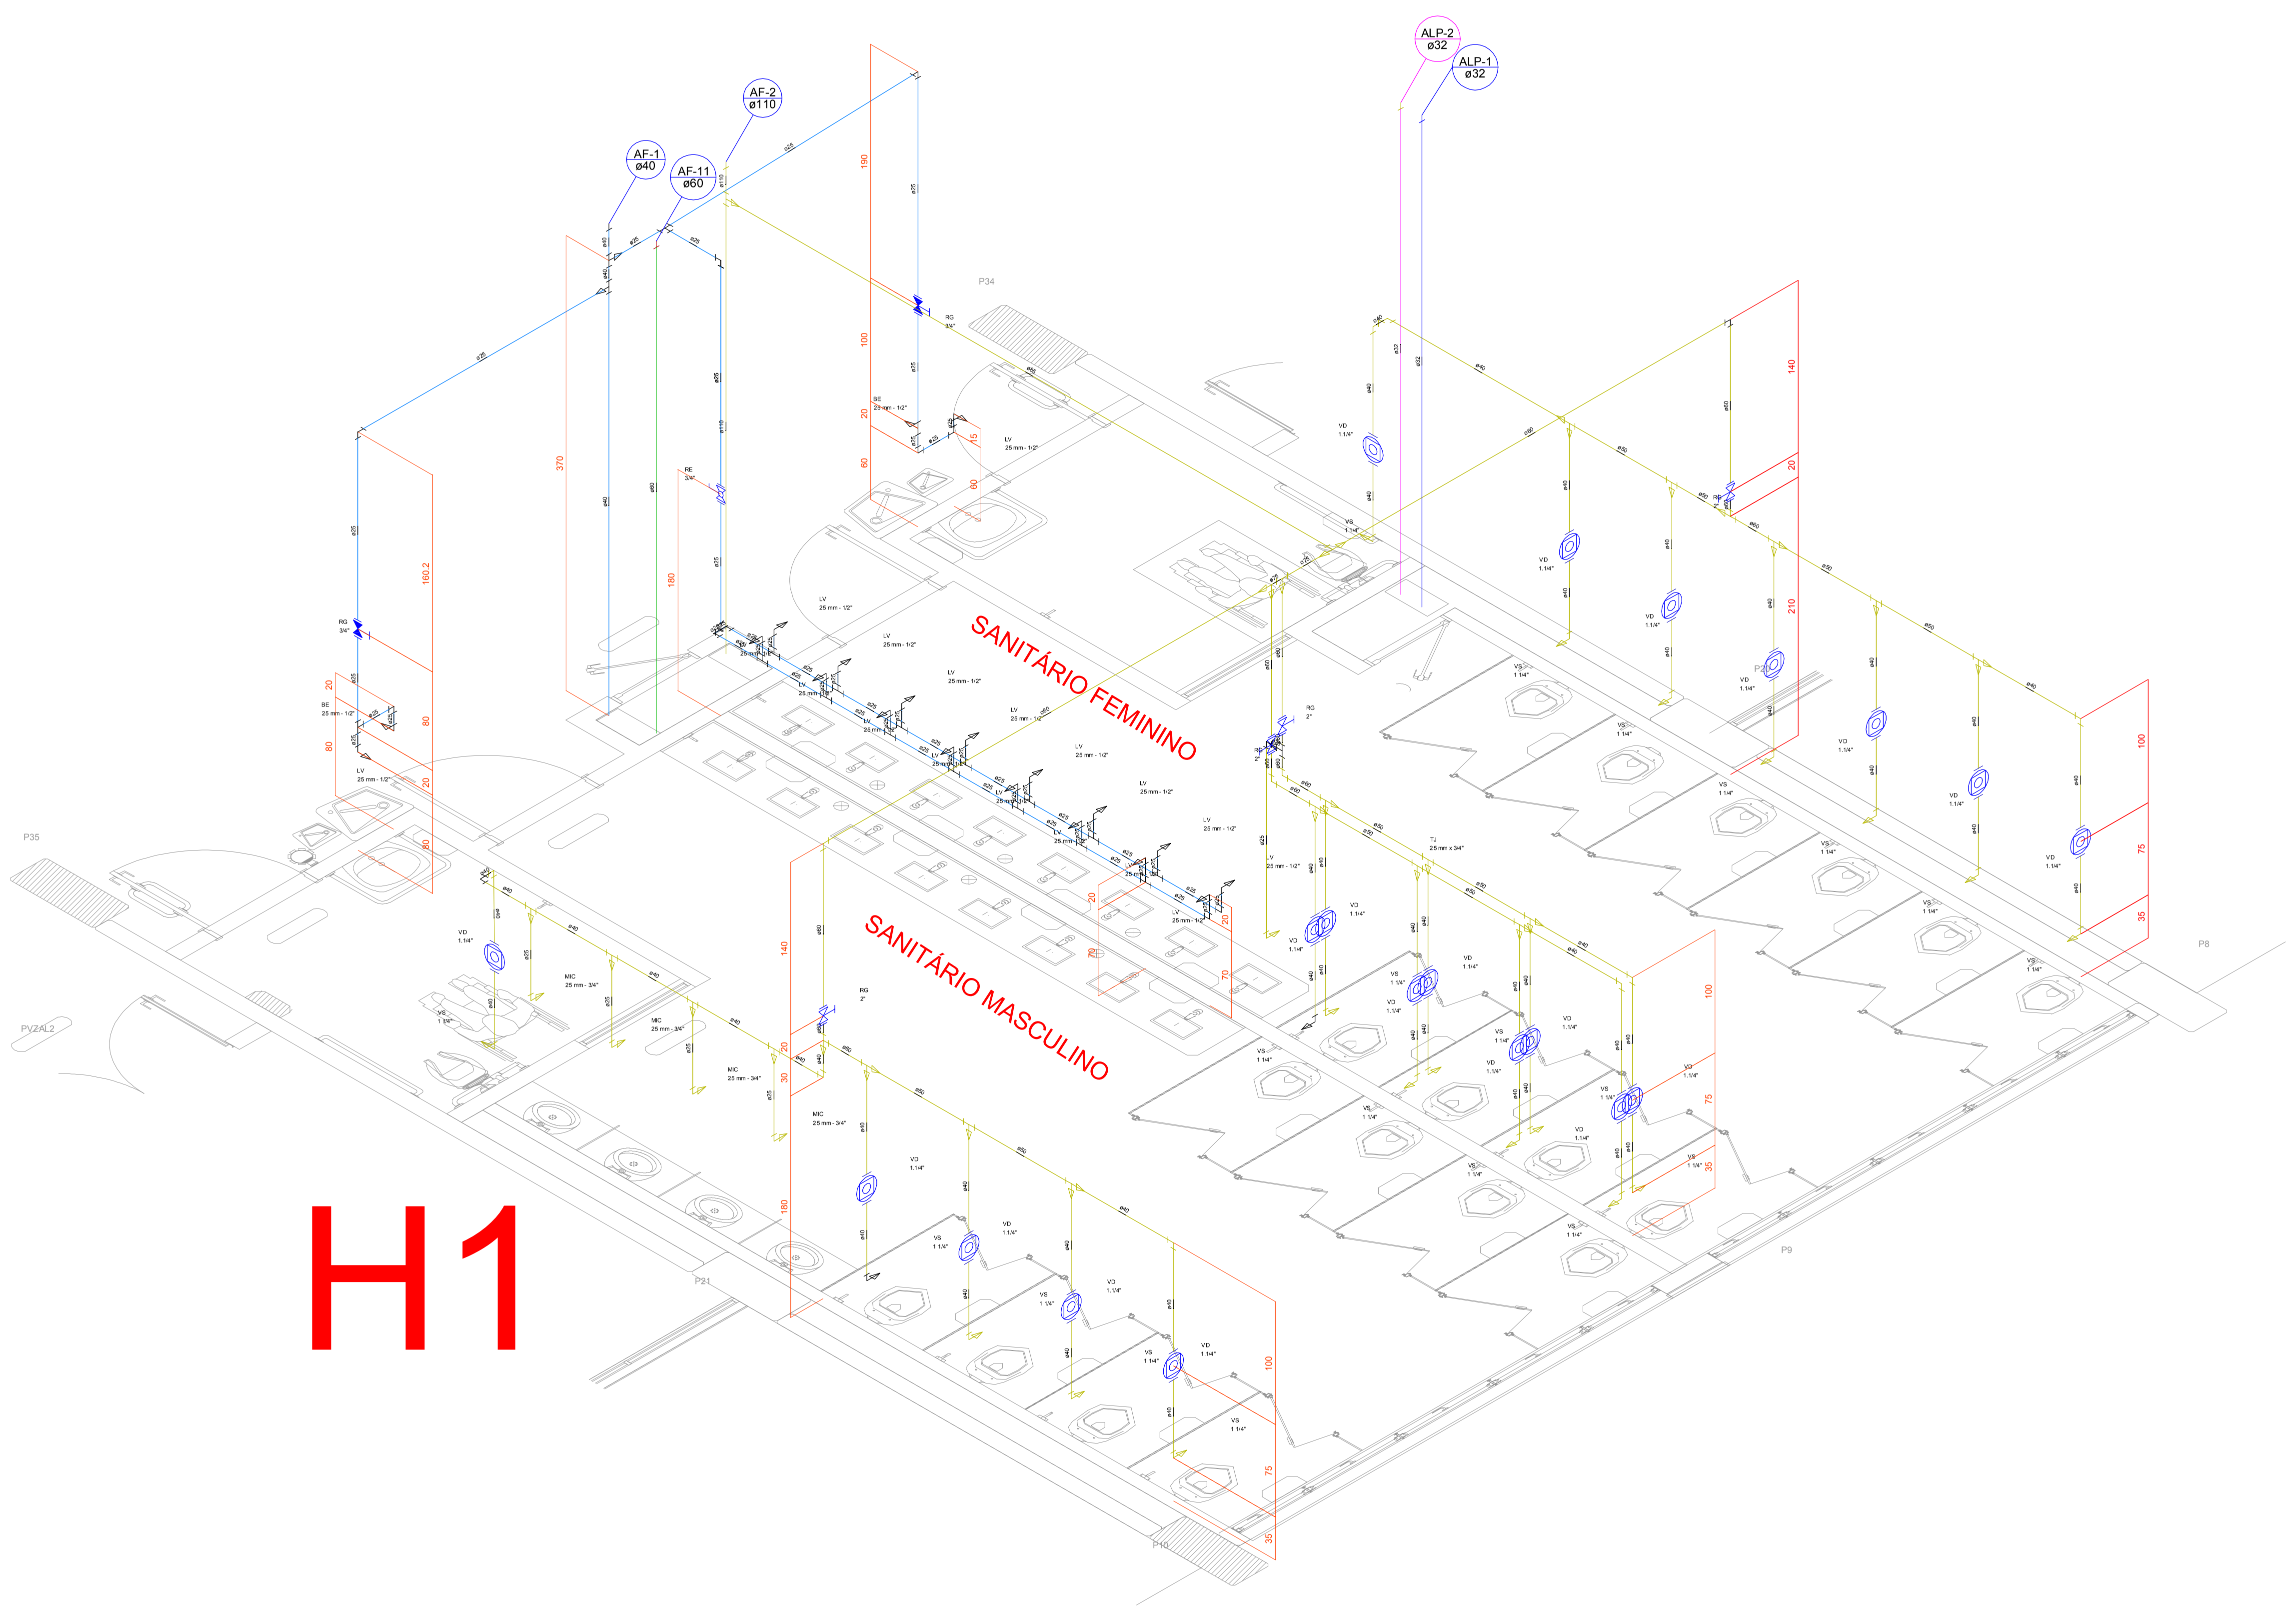

LEGENDA

- Tubo PVC - alimentação água pluvial
- Tubo PVC - alimentação água potável
- Tubo PVC - saída do extravasor, limpeza e interligação
- Tubo PVC - distribuição água pluvial
- Tubo PVC - distribuição água potável

ENG. CIV. RODRIGO EMMER
CREA/SC 109826-8
RESPONSÁVEL SEO-UFFS

ENG. SANIT. ADEMIR TANCINI
CREA/SC 113590-2
RESPONSÁVEL TÉCNICO

UFFS UNIVERSIDADE FEDERAL DA FRONTEIRA SUL
Secretaria Especial de Obras-SEO
Avenida Fernando Machado, nº 108 E - Bloco 2 Sala 2.2.05
Centro, Chapecó, SC - Contatos: (0xx49) 2049-3113 / 2049-318 - Site Oficial: www.uffs.edu.br

EQUIPE TÉCNICA SECRETARIA ESPECIAL DE OBRAS:

SECRETÁRIO DE OBRAS: ENG. CIV. RODRIGO EMMER, CREA/SC 109826-8

DIRETOR DE PROJETOS: ARQ. URB. WELLINGTON TISCHER, CAU/BR A59629-9

DIRETORIA DE OBRAS - SEO:

CHAPECÓ/SC: ENG. CIV. FÁBIO ALEX ZENARO, CREA/SC 103121-3; ENG. ELETRIC. MATHEUS TODESCATT, CREA/SC 111551-1

CERRO LARGO/RS: ENG. CIV. PAULO ROBERTO HENDGES, CREA/RS 107012; ENG. CIV. CANISIO ROQUE SCHMIDT, CREA/RS 43769

ERECHIM/RS: ENG. CIV. JULIANA ANA CHIARELLO, CREA/RS 127986

LARANJEIRAS DO SUL/PR: ENG. CIV. FÁBIO ONETTA, CREA/PR 84187-D

REALEZA/PR: ENG. CIV. FABRICIO BALESTRIN, CREA/PR 127466

DIRETORIA DE PROJETOS - SEO:

ARQ. URB. ADRIANA FREITAG MIGOTT	CAU/BR	A41125-6
ENG. CIV. FÁBIO CORREA GASPARETTO	CREA/SC	067202-5
ENG. ELETRIC. SILVIO ANTÔNIO TESTON	CREA/SC	094939-8
ENG. ELETRIC. VICTOR LACERDA DA SILVA	CREA/SC	143788-6
ENG. SANIT. ADEMIR TANCINI	CREA/SC	113590-2
ENG. MEC. DANIEL ESPIG	CREA/SC	114137-1
TEC. MEC. GIOVANI FÁVERO	CREA/SC	093527-0
TEC. ELETROTEC. DIEGO GNOATTO	CREA/SC	119381-4
TEC. ADM. RAFAEL GRIEBELER		
TEC. ADM. SCHEYLA MARIA CARDINAL		
A.T.I. LEANDRO PEREIRA		

LOCAL: CHAPECÓ - SC

OBRA: BLOCO C

PROJETO: HIDROSANITÁRIO

CONTEÚDO: SANIT. FEM E MASC ÁGUA QUARTO PAVIMENTO

ENDEREÇO: RODOVIA SC-484, Km 02 - FRONTEIRA SUL

DESENHADO POR: ADEMIR TANCINI

NOME DO ARQUIVO: BLOCO+C_UFFS_CH_PE_HIDRO_E_DRENAGEM - ADEMIR.DWG

FASE: PROJETO EXECUTIVO

REVISÃO Nº: R01

DATA: 04/04/2018

ESCALA: S/E

TAMANHO FOLHA: A3

Nº PRANCHA: HID 20/29