


- 1 - RUFO CHAPÉU LISO METÁLICO
- 2 - TELHA METÁLICA TRAPEZOIDAL TP 40 AÇO/AÇO C/ EPS
- 3 - TELHA METÁLICA TRAPEZOIDAL TP 25
- 4 - CANTONEIRA LISA 1 FACE DENTADA METÁLICA
- 5 - TESOURA METÁLICA TS1
- 6 - TESOURA METÁLICA TS2
- 7 - TESOURA METÁLICA TS3
- 8 - TESOURA METÁLICA TS4
- 9 - TESOURA METÁLICA TS5
- 10 - TESOURA METÁLICA TS6
- 11 - TRELIÇA METÁLICA INFERIOR TR1
- 12 - TRELIÇA METÁLICA INFERIOR TR2
- 13 - TRELIÇA METÁLICA INFERIOR TR3
- 14 - TRELIÇA METÁLICA INFERIOR TR4
- 15 - TRELIÇA METÁLICA INFERIOR TR5
- 16 - TRELIÇA METÁLICA INFERIOR SIMPLES TL1
- 17 - TRELIÇA METÁLICA INFERIOR SIMPLES TL2
- 18 - PLATIBANDA METÁLICA PB1
- 19 - PLATIBANDA METÁLICA PB2

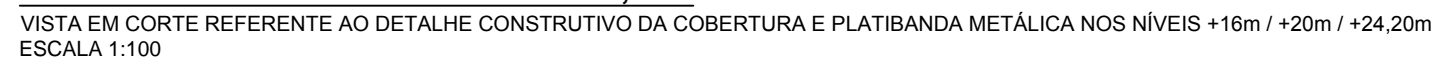

20 - PLATIBANDA METÁLICA PB3	31 - PERFIL METÁLICO FORRO PLATIBANDA
21 - PLATIBANDA METÁLICA PB4	32 - PERFIL METÁLICO REVESTIMENTO PLATIBANDA
22 - PLATIBANDA METÁLICA PB5	33 - CALHA METÁLICA CM1
23 - PLATIBANDA METÁLICA PB6	34 - CALHA METÁLICA CM2
24 - PLATIBANDA METÁLICA PB7	35 - CALHA METÁLICA CM3
25 - PLATIBANDA METÁLICA PB8	36 - PLATAFORMA METÁLICA P/ CALHAS
26 - PLATIBANDA METÁLICA PB9	37 - SUPORTE METÁLICO P/ CALHAS
27 - PLATIBANDA METÁLICA PB10	38 - TUBO CONDUTOR PLUVIAL PVC
28 - PLATIBANDA METÁLICA PB11	39 - JOELHO 90º CONDUTOR PLUVIAL PVC
29 - PLATIBANDA METÁLICA PB12	40 - ESCADA METÁLICA MARINHEIRO ESMG1
30 - PLATIBANDA METÁLICA PB13	41 - ESCADA METÁLICA MARINHEIRO ESMG2

42 - ESCADA METÁLICA MARINHEIRO ESMG3  
43 - CANTO EXTERNO DENTADO METÁLICO  
44 - SUPORTE METÁLICO PLATIBANDA  
45 - PATAMAR METÁLICO ACESSO COBERTURA  
46 - SUPORTE E TERÇA METÁLICA  
47 - RUFO EXTERNO DENTADO METÁLICO  
48 - CANTO EXTERNO LISO METÁLICO  
49 - CUMEEIRA LISA DENTADA METÁLICA  
50 - PORTA EM ALUMÍNIO C/ VENEZIANA S/ VENTILAÇÃO  
51 - RUFO EXTERNO LISO METÁLICO  
52 - ESCADA METÁLICA ESCM1



<b>EQUIPE TÉCNICA SECRETARIA ESPECIAL DE OBRAS:</b>		
<b>SUPLENTE DE SECRETARIA:</b>	ENG. CIV. RODRIGO EMER	
	CREASC 109826-8	
<b>DIRETOR DE PROJETOS</b>	ARG. URS. WILKINSON TISCHER	CAUBR 55829-9
<b>DIRETOR DE OBRAS - SE0</b>		
<b>CHAPECO-SC:</b>	ENG. CIV. FABIO ALEXZANZ	
	CREASC 103512-3	
	ENG. ELECTRIC. MATHEUS TODOSIA	
	CREASC 111551-1	
<b>CERRO LARGOS:</b>	ENG. CIV. PAULO ROBERTO HENDS	
	CREARIS 10702	
	ENG. CIV. CANISIO ROQUE SHAMER	
	CREARIS 43768	
<b>ERECHIM:</b>	ENG. CIV. JULIANA AN CHIAZZO	
	CREASC 1217986	
<b>LARANJEIRAS DO SUL/PR:</b>	ENG. CIV. FABIO BALETTRA	
	CREAPR 64187-0	
<b>REALIZA-PR:</b>	ENG. CIV. FABRÍCIO QUINZIN	
	CREAPR 127466	
<b>DIRETOR DE PROJETOS - SE0:</b>		
<b>ARG. URS. ADRIANA FREITAS-MIGOTT</b>	CAUBR	A4112
<b>ENG. CIV. FABIO CORREA GASPARETTO</b>	CREASC	06720
<b>ARG. URS. SILVIA ADRIANA DE LIMA</b>	CAUBR	44120
<b>ENG. ELECTRIC. VICTOR LACERDA DA SILVA</b>	CREASC	14378
<b>ENG. SANT. ADRIAN TADICIN</b>	CREASC	113959
<b>ARG. URS. DAISY ELLEN DE LIMA</b>	CAUBR	11413
<b>TEC. MEC. GIOVANI FAVATO</b>	CREASC	103952
<b>ARG. URS. MARCELO DE OLIVEIRA</b>	CAUBR	11938
<b>TEC. ADM. RAFAEL GRIEBELER</b>		
<b>TEC. ADM. SUELEIA MARIA CARDINAL</b>		
<b>TEC. ADM. PERLENE</b>		

OBRA:  
BLOCO C - COMPLEMENTAÇÃO  
PROJETO:  
ESTRUTURAS METÁLICAS - COBERTURA  
CONTEÚDO:  
DIRETRIZES P/ ELABORAÇÃO DO PROJETO EXECUTIVO  
DETALHES EM CORTES CC1, CC2, CC3 E C...  
ENDEREÇO:  
RODOVIA SC 484, Km 2, BAIRRO FRONTEIR...  
DESENHADO POR:  
GIOVANI FÁVERO  
NOME DO ARQUIVO:  
BLOCO\_C - CH. PE. MET. DET.CORTES-VISTAS.DWG

09/