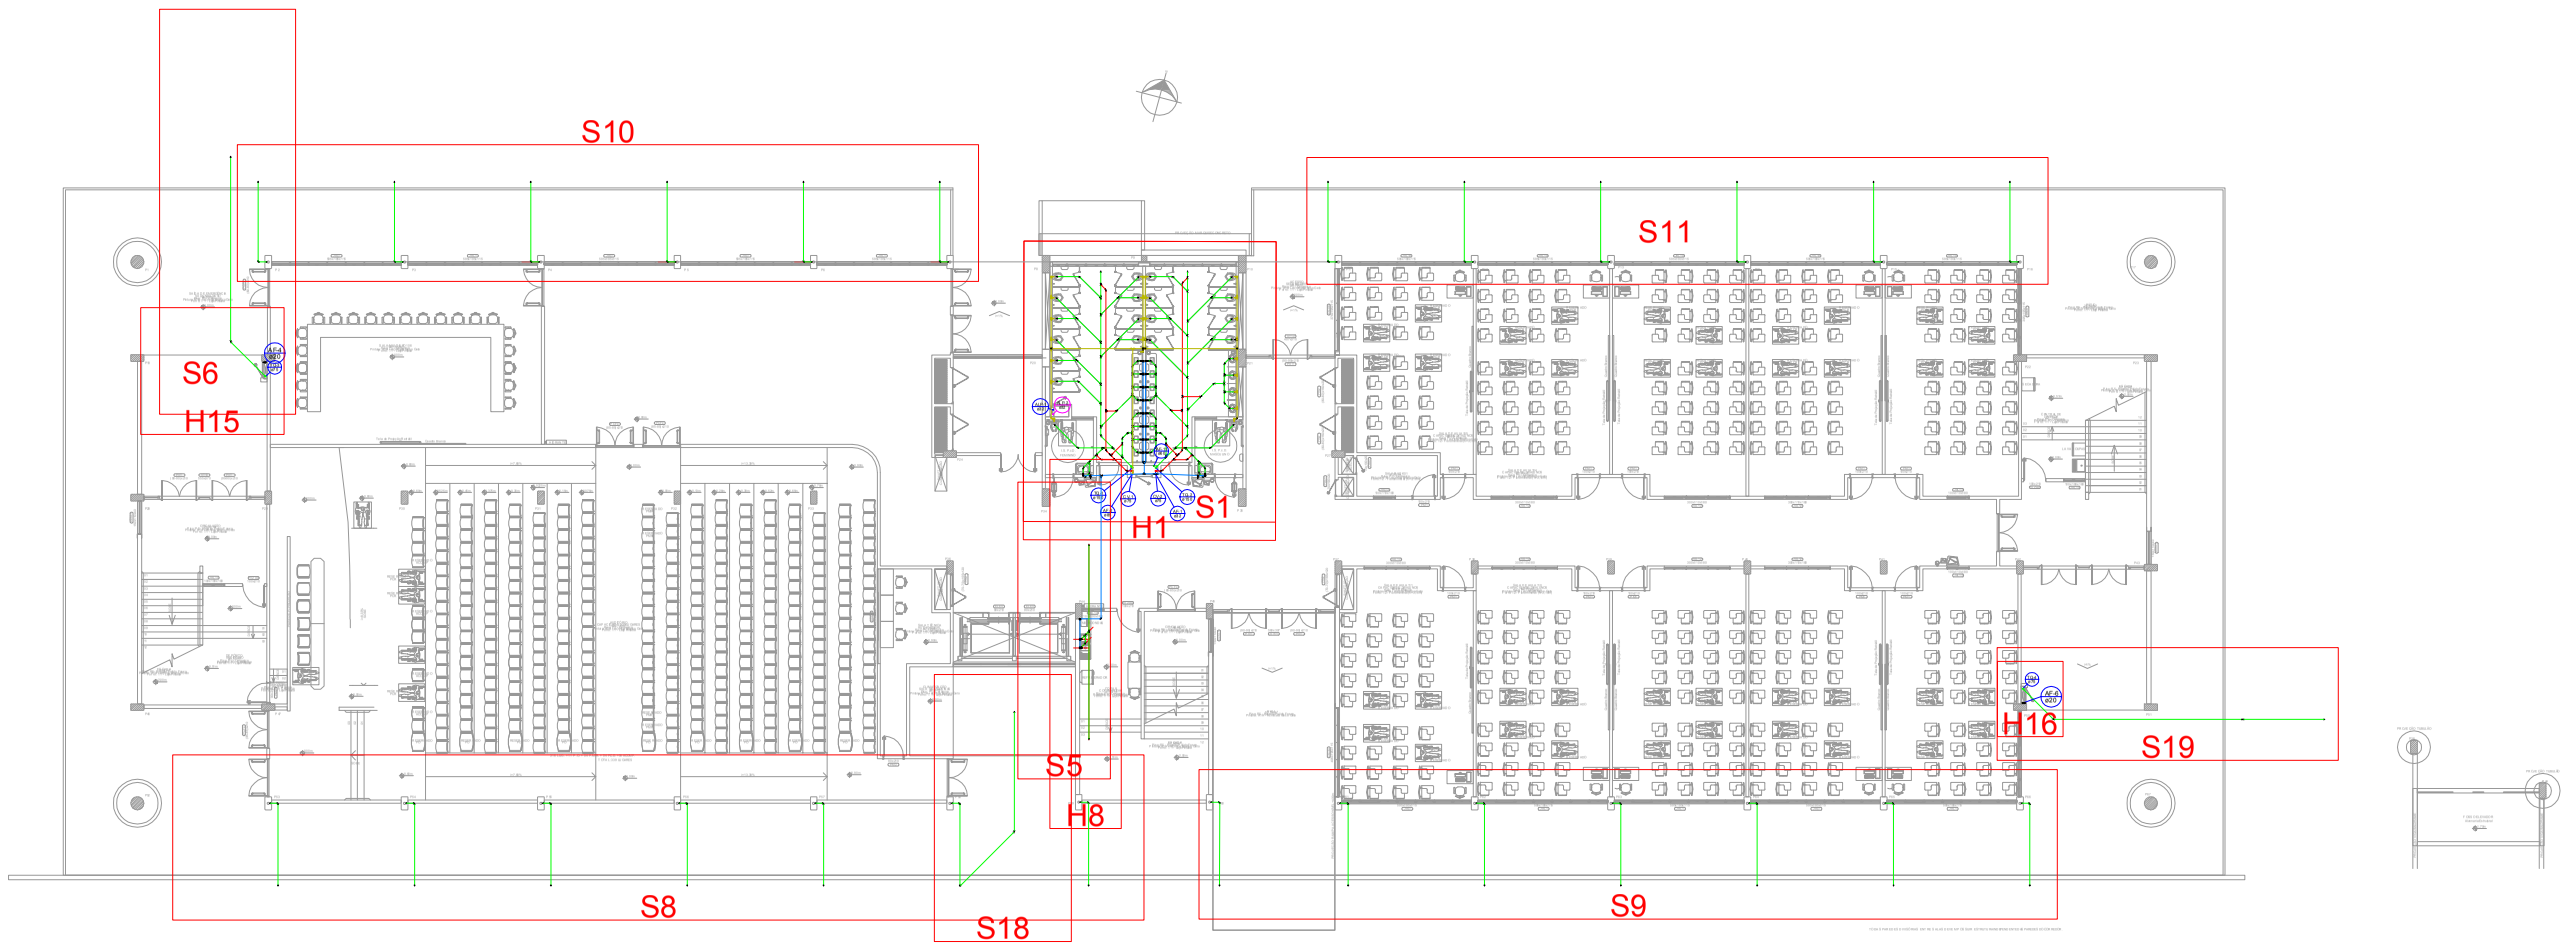


ENG. CIV. RODRIGO EMMER
CREA/SC 109826-8
RESPONSÁVEL SEO-UFFS

ENG. SANIT. ADEMIR TANCINI
CREA/SC 113590-2
RESPONSÁVEL TÉCNICO

UFFS
UNIVERSIDADE FEDERAL DA FRONTEIRA SUL
Secretaria Especial de Obras-SEO
Avenida Fernando Machado, nº 108 E - Bloco 2 Sala 22 05
Centro, Chapecó, SC - Contatos: (49) 2049-3113 | (049) 3 18 - Site Oficial: www.ufs.edu.br

**EQUIPE TÉCNICA SECRETARIA ESPECIAL DE OBRAS:**

| | | |
|---|---|---|
| *SECRETÁRIO DE OBRAS:* | ENG. CIV. RODRIGO EMMER | CREA/SC 109826-8 |
| *DIRETOR DE PROJETOS* | ARQ. URB. WELLINGTON TISCHER | CAU/BR A89029-9 |
| **DIRETORIA DE OBRAS - SEO:** | | |
| *CHAPECÓ/SC:* | ENG. CIV. FÁBIO ALEX ZENARO | CREA/SC 103121-3 |
| | ENG. ELETRIC. MATHEUS TODESCATT | CREA/SC 111551-1 |
| *CERRO LARGO/RS:* | ENG. CIV. PAULO ROBERTO HENDGES | CREA/RS 107012 |
| | ENG. CIV. CANISIO ROQUE SCHMIDT | CREA/RS 43769 |
| *ERECHIM/RS:* | ENG. CIV. JULIANA ANA CHIARELLO | CREA/RS 127986 |
| *LARANJEIRAS DO SUL/PR:* | ENG. CIV. FÁBIO ONETTA | CREA/PR 84187-D |
| *REALEZA/PR* | ENG. CIV. FABRICIO BALESTRIN | CREA/PR 127466 |
| **DIRETORIA DE PROJETOS - SEO:** | | |
| ARQ. URB. ADRIANA FREITAG MIGOTT | CAU/BR | A41125-6 |
| ENG. CIV. FÁBIO CORREA GASPARETTO | CREA/SC | 067202-5 |
| ENG. ELETRIC. SILVIO ANTÔNIO TESTON | CREA/SC | 094039-8 |
| ENG. ELETRIC. VICTOR LACERDA DA SILVA | CREA/SC | 143798-6 |
| ENG. SANIT. ADEMIR TANCINI | CREA/SC | 113590-2 |
| ENG. MEC. DANIEL ESPIG | CREA/SC | 114137-1 |
| TEC. MEC. GIOVANI FÁVERO | CREA/SC | 093527-0 |
| TEC. ELETROTEC. DIEGO GNOATTO | CREA/SC | 119381-4 |
| TEC. ADM. RAFAEL GRIEBELER | | |
| TEC. ADM. SCHEYLA MARIA CARDINAL | | |
| A.T.: LEANDRO PEREIRA | | |

LOCAL:
CHAPECÓ - SC

OBRA:
BLOCO C

PROJETO:
HIDROSANITÁRIO

CONTEÚDO:
PLANTA BAIXA HIDROSANITÁRIO
PRIMEIRO PAVIMENTO

ENDEREÇO:
RODOVIA SC-484, Km 02 - FRONTEIRA SUL

DESENHADO POR:
ADEMIR TANCINI

NOME DO ARQUIVO:
BLOCO+C_UFFS_CH_PE_HIDRO_E_DRENAGEM - ADEMIR.DWG

FASE:
PROJETO EXECUTIVO

REVISÃO Nº: R01

DATA: 04/04/2018

ESCALA: S/E

TAMANHO FOLHA: A3

N° PRANCHA:

HID 08/29