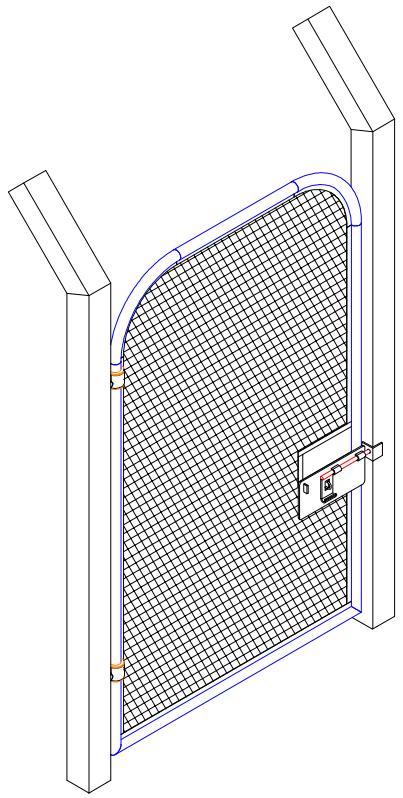

PERSPECTIVA VISTA FRONTAL

PORTÃO SIMPLES
ESCALA 1:50

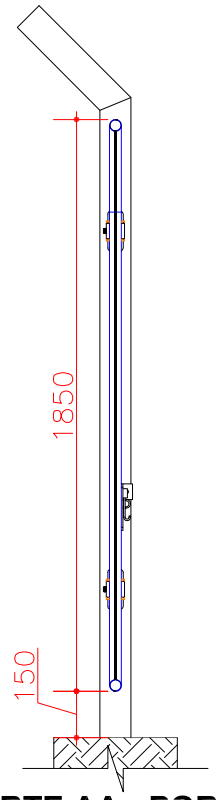

CORTE AA - PORTÃO SIMPLES

ESCALA 1:25

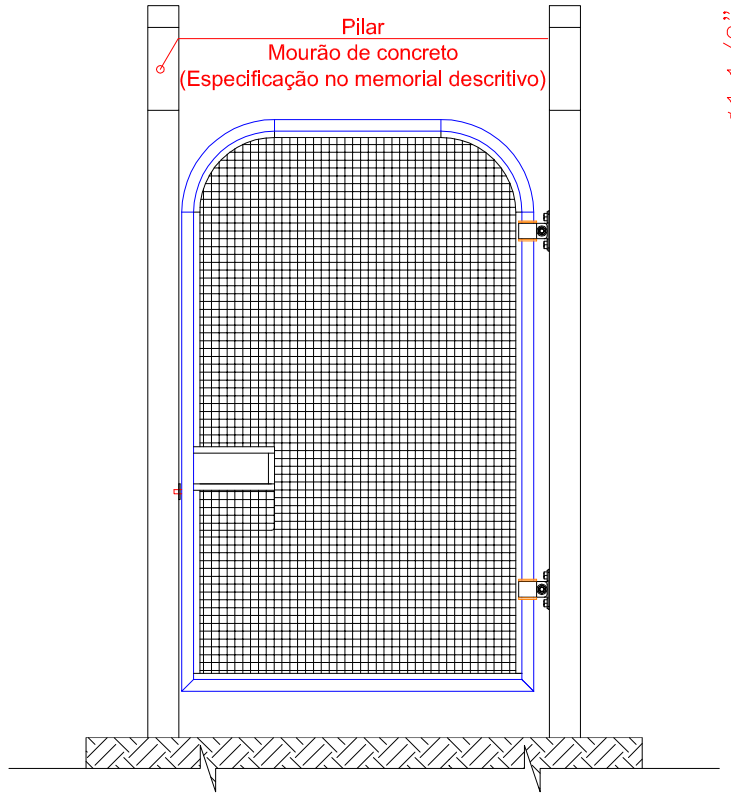

VISTA POSTERIOR - PORTÃO SIMPLES

ESCALA 1:25

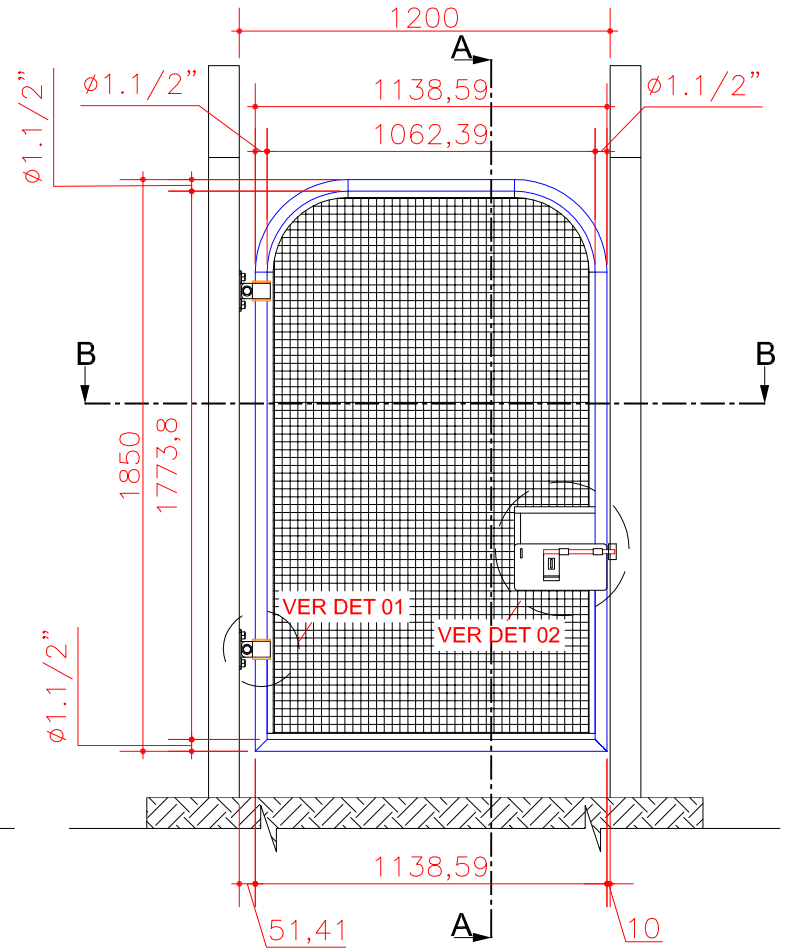

VISTA FRONTAL - PORTÃO SIMPLES

ESCALA 1:25

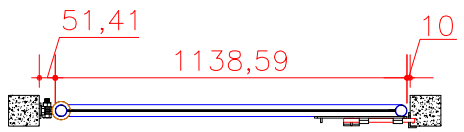

CORTE BB - PORTÃO SIMPLES

ESCALA 1:25

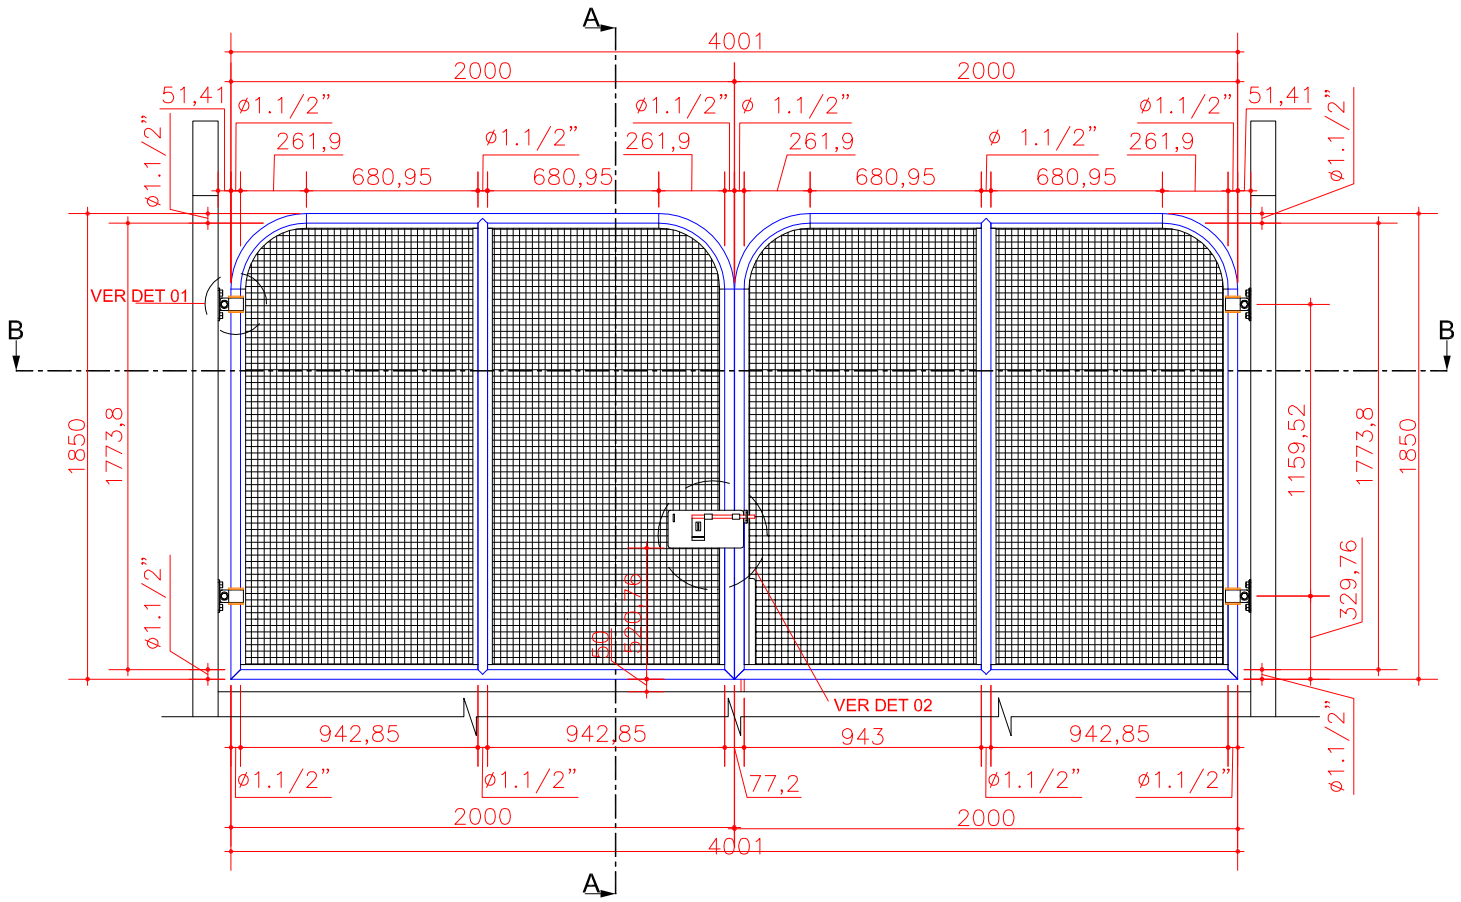

NOTA:
A dimensão da seção dos mourões de concreto destinados a fixação dos portões deverá ser de 15cm x 15cm e com escoras de mourões de concreto com dimensão da seção de 15cm x 15cm.

VISTA FRONTAL - PORTEIRA 02

ESCALA 1:25

ENG. CIV. RODRIGO EMMER
CREA/SC 109826-8
RESPONSÁVEL SEO-UFFS

ARQ. URB. WELLINGTON TISCHER
CAU/BR A59629-9
RESPONSÁVEL TÉCNICO

UFFS
UNIVERSIDADE FEDERAL DA FRONTEIRA SUL
Secretaria Especial de Obras-SEO
Avenida General Osório, 835 | CEP 89802-210 | Chapecó - SC
Centro Chapecó/SC • Contato: (049) 2049-0113 / 2049-0118 • Site: UFFS.edu.br

EQUIPE TÉCNICA SECRETARIA ESPECIAL DE OBRAS:

SECRETÁRIO DE OBRAS:	ENG. CIV. RODRIGO EMMER CREA/SC 109826-8		
DIRETOR DE PROJETOS	ARQ. URB. WELLINGTON TISCHER CAU/BR A59629-9		
DIRETORIA DE OBRAS - SEO:			
CHAPECÓ/SC:	ENG. CIV. FÁBIO ALEX ZENARO CREA/SC 103121-3		
	ENG. ELETRIC. MATHEUS TODESCATT CREA/SC 111551-1		
CERRO LARGO/RS:	ENG. CIV. PAULO ROBERTO HENDGES CREA/RS 107012		
ERECHIM/RS:	ENG. CIV. JULIANA ANA CHIARELLO CREA/RS 127986		
LARANJEIRAS DO SUL/PR:	ENG. CIV. FÁBIO ONETTA CREA/PR 84187-D		
REALEZA/PR:	ENG. CIV. FABRÍCIO BALESTRIN CREA/PR 127466		
DIRETORIA DE PROJETOS - SEO:			
ARQ. URB. ADRIANA FREITAG MIGOTT		CAU/BR	A41125-6
ENG. CIV. FÁBIO CORREA GASPARETTO		CREA/SC	067202-0
ENG. ELETRIC. SILVIO ANTÔNIO TESTON		CREA/SC	094039-8
ENG. ELETRIC. VICTOR LACERDA		CREA/SC	143788-6
ENG. SANIT. ADEMIR TANCINI		CREA/SC	113590-0
ENG. MEC. DANIEL ESPIG		CREA/SC	114137-1
TEC. MEC. GIOVANI FÁVERO		CREA/SC	093527-0
TEC. ELETROTÉC. DIEGO GNOATTO		CREA/SC	119381-4
TEC. ADM. RAFAEL GRIESELER			
TEC. ADM. SCHEYLA MARIA CARDINAL			
A.T.J. LEANDRO PEREIRA			

LOCAL:
REALEZA- PR

OBRA:
CERCAMENTO ÁREAS EXPERIMENTAIS

PROJETO:
ESTRUTURAS METÁLICAS

CONTEÚDO:
PORTÃO SIMPLES E PORTÃO DE 4 METROS
DETALHAMENTO ESTRUTURAL

ENDEREÇO:
AVENIDA GAIEVSKI, S/N

DESENHADO POR:
GIOVANI

NOME DO ARQUIVO:
CERCAMENTO_UFFS_RE_PB_EST+MET.DWG

FASE:
PROJETO BÁSICO

REVISÃO Nº: R01

DATA: 05/12/2018

ESCALA: INDICADA

TAMANHO FOLHA: A3

N° PRANCHA:
ESTM 03/03