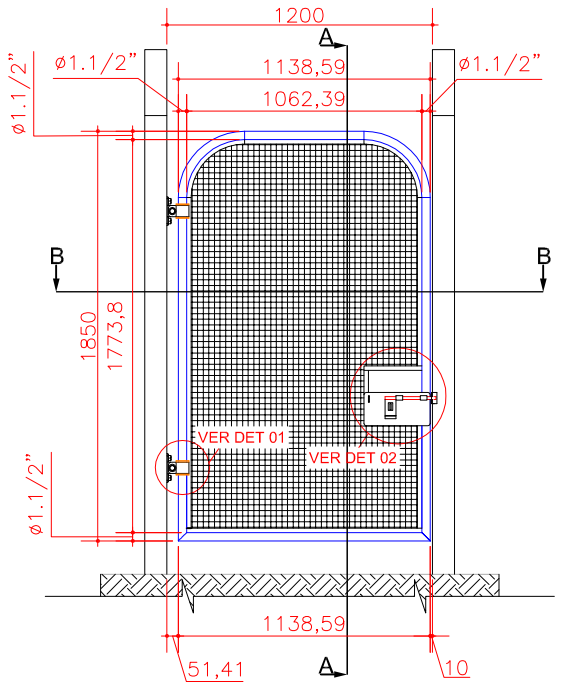

VISTA FRONTAL - PORTÃO SIMPLES
DETALHE 01

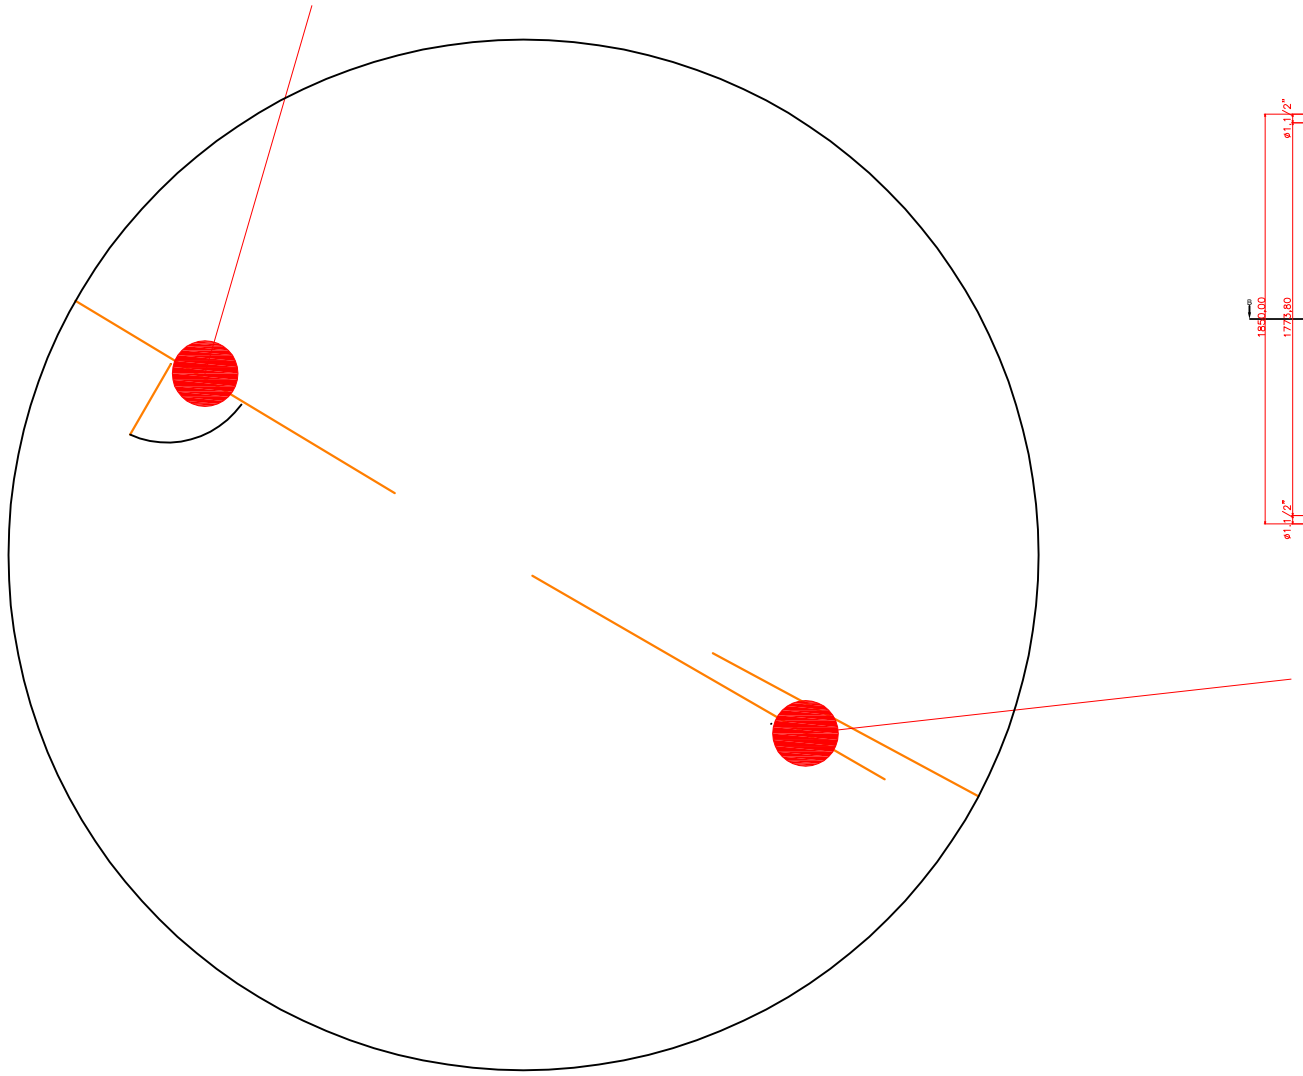

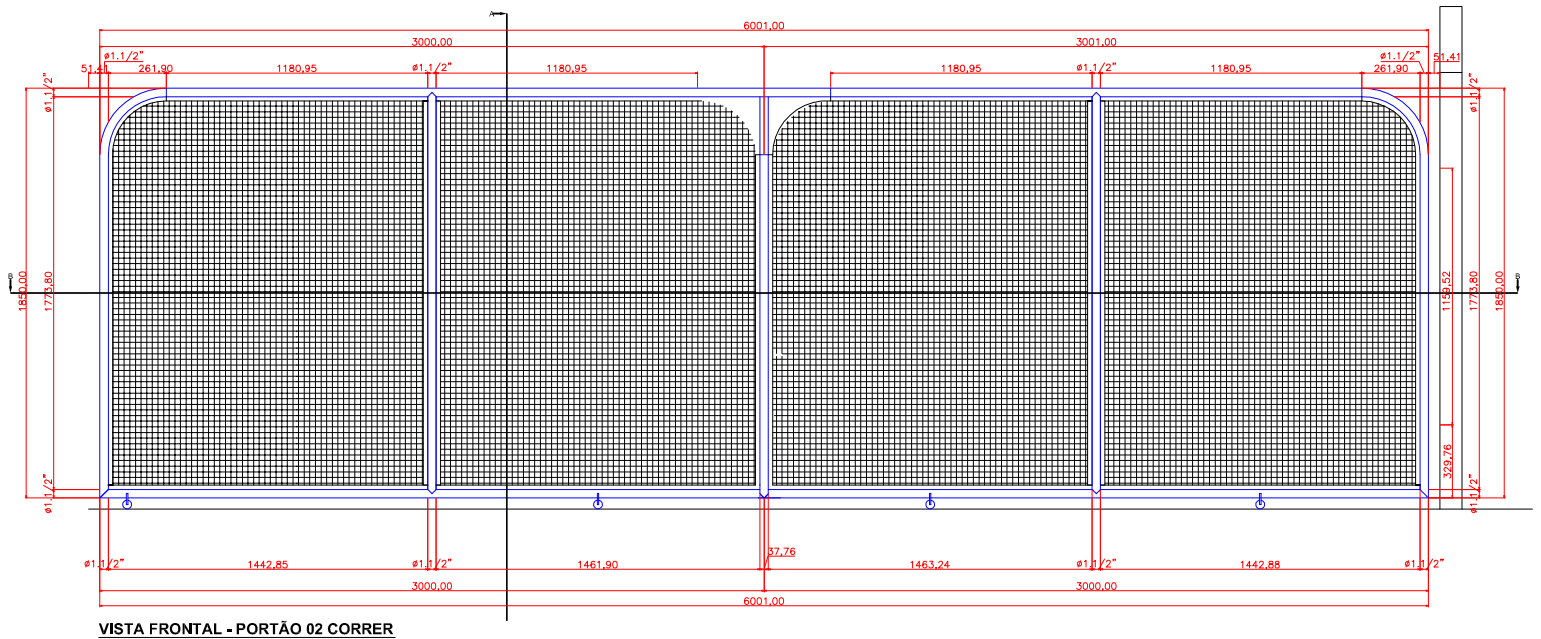

VISTA FRONTAL - PORTÃO 02 CORRER
ESCALA 1:25

ENG. CIV. RODRIGO EMMER
CREA/SC 109826-8
RESPONSÁVEL SEO-UFFS

Arq. Urb. WELLINGTON TISCHER
CAU/BR A59629-9 SIAPE: 1659163
RESPONSÁVEL TÉCNICO

UFFS
UNIVERSIDADE FEDERAL DA FRONTEIRA SUL
Secretaria Especial de Obras-SEO
Avenida Fernando Machado, nº 108 E, Bairro Centro
Centro, Chapecó, SC – Caixa Postal 181
Fone: (49) 2049-2100 | CEP: 89802-210
www.uffs.edu.br

EQUIPE TÉCNICA SECRETARIA ESPECIAL DE OBRAS:

SECRETÁRIO DE OBRAS:	ENG. CIV. RODRIGO EMMER CREA/SC 109826-8		
DIRETOR DE PROJETOS	ARQ. URB. WELLINGTON TISCHER CAU/BR A59629-9		
DIRETORIA DE OBRAS - SEO:			
CHAPECÓ/SC:	ENG. CIV. FÁBIO ALEX ZENARO CREA/SC 103121-3		
	ENG. ELETRIC. MATHEUS TODESCATT CREA/SC 111551-1		
CERRO LARGO/RS:	ENG. CIV. PAULO ROBERTO HENDGES CREA/RS 107012		
	ENG. CIV. CANISIO ROQUE SCHMIDT CREA/RS 43769		
ERECHIM/RS:	ENG. CIV. JULIANA ANA CHIARELLO CREA/RS 127586		
LARANJEIRAS DO SUL/PR:	ENG. CIV. FÁBIO ONETTA CREA/PR 84187-D		
REALEZA/PR:	ENG. CIV. FABRÍCIO BALESTRIN CREA/PR 127466		
DIRETORIA DE PROJETOS - SEO:			
ARQ. URB. ADRIANA FREITAG MIGOTT		CAU/BR	A41125-6
ENG. CIV. FÁBIO CORREA GASPARETTO		CREA/SC	067202-5
ENG. ELETRIC. SILVIO ANTONIO TESTON		CREA/SC	094039-6
ENG. ELETRIC. VÍCTOR LACERDA DA SILVA		CREA/SC	143788-6
ENG. SANIT. ADEMIR TANCIN		CREA/SC	113590-2
ENG. MEC. DANIEL ESPIG		CREA/SC	114137-1
TEC. MEC. GIOVANI FÁVERO		CREA/SC	093527-0
TEC. ELETROTÉC. DIEGO GNOATTO		CREA/SC	119381-4
TEC. ADM. RAFAEL GRIEBELER			
TEC. ADM. SCHEYLA MARIA CARDINAL			
A.T.I. LEANDRO PEREIRA			

LOCAL:
REALEZA - PR

OBRA:
CERCAMENTO DE BOVINOS

PROJETO:
ARQUITETÔNICO E CORTE

CONTEÚDO:
VISTAS DAS PORTEIRAS E QUANTITATIVO

ENDEREÇO:
AVENIDA EDMUNDO GAIEVSKI, S/N

DESENHADO POR:
DIONATHA LISCANO RODRIGUES

NOME DO ARQUIVO:
PIQUETES.DWG

FASE:
PROJETO BÁSICO

REVISÃO Nº: RXX

DATA: 25/10/2018

ESCALA: X:XX

TAMANHO FOLHA: A3

N° PRANCHA:
ARQ 11/11