

LEVAR EM CONSIDERAÇÃO AS SEGUINTE MEDIDAS PARA PORTAS


Z:\SP-Fernando\Projetos_07\COMPLETO\PROJETOS_2019\1_PRAÇA DA FAMÍLIA\1_PROJETO E IMAGENS\DIMENSÕES DE PORTAS.jpg

Z:\SP-Fernando\Projetos_07\COMPLETO\PROJETOS_2019\1_PRAÇA DA FAMÍLIA\1_PROJETO E IMAGENS\VÃO LUZ 2.gif

obs.
todas as portas não devem ter dimensão menores que 80cm "vão luz e vão livre"

ESQUADRIAS ALUMÍNIO PAVTO SUPERIOR

CÓDIGO	DIMENSÃO	PEITORIL	QUANTIDADE	MATERIAL	TIPO
J1	204 X 144	110	13	ALUMÍNIO	CORRER/BASC.
J1A	204 X 144	110	01	ALUMÍNIO/TELA	CORRER/BASC.
J1B	184 X 144	110	01	ALUMÍNIO	CORRER/BASC.
J2	204 X 244	10	05	ALUMÍNIO	CORRER/FIXO/BASC.
J3	244 X 174	80	01	ALUMÍNIO	GUILHOTINA/BASC.
J4	164 X 174	80	01	ALUMÍNIO	GUILHOTINA/BASC.
J5	74 X 84	170	04	ALUMÍNIO	MAXIAR
J6	144 X 84	170	05	ALUMÍNIO	MAXIAR
J6A	144 X 84	170	02	ALUMÍNIO	MAXIAR
J6B	124 X 84	170	01	ALUMÍNIO	MAXIAR
J7	115 X 40	280	02	ALUMÍNIO	VENEZIANA
J8	284 X 84	170	01	ALUMÍNIO/TELA	MAXIAR
J9	64 X 104	110	02	ALUMÍNIO	GUILHOTINA
J10	84 X 244	10	01	ALUMÍNIO	MAXIAR/BASC.
J11	204 X 104	0	02	ALUMÍNIO	VENEZIANA
J12	CANCELADA				
J13	100 X 100	110	01	ALUMÍNIO	CORRER
J14	114 X 122	0	01	ALUMÍNIO	VENEZIANA ABRIR
J15	74 X 94	120	03	ALUMÍNIO	VENEZIANA ABRIR
J16	124 X 212	10	01	ALUMÍNIO	FIXO
P6	384 X 212	0	01	ALUMÍNIO	CORRER/FIXO
P7	84 X 252	0	02	ALUMÍNIO	ABRIR/BASC.
P8	140 X 120	0	01	ALUMÍNIO	VENEZIANA ABRIR
P9	274X212	0	01	ALUMÍNIO	VENEZIANA ABRIR
P10	CANCELADA				
P11	74X212	0	03	ALUMÍNIO	VENEZIANA ABRIR
PJ1	284X252	0	01	ALUMÍNIO	CORRER/FIXO/BASC.
PJ2	284X252	0	02	ALUMÍNIO	CORRER/BASC.

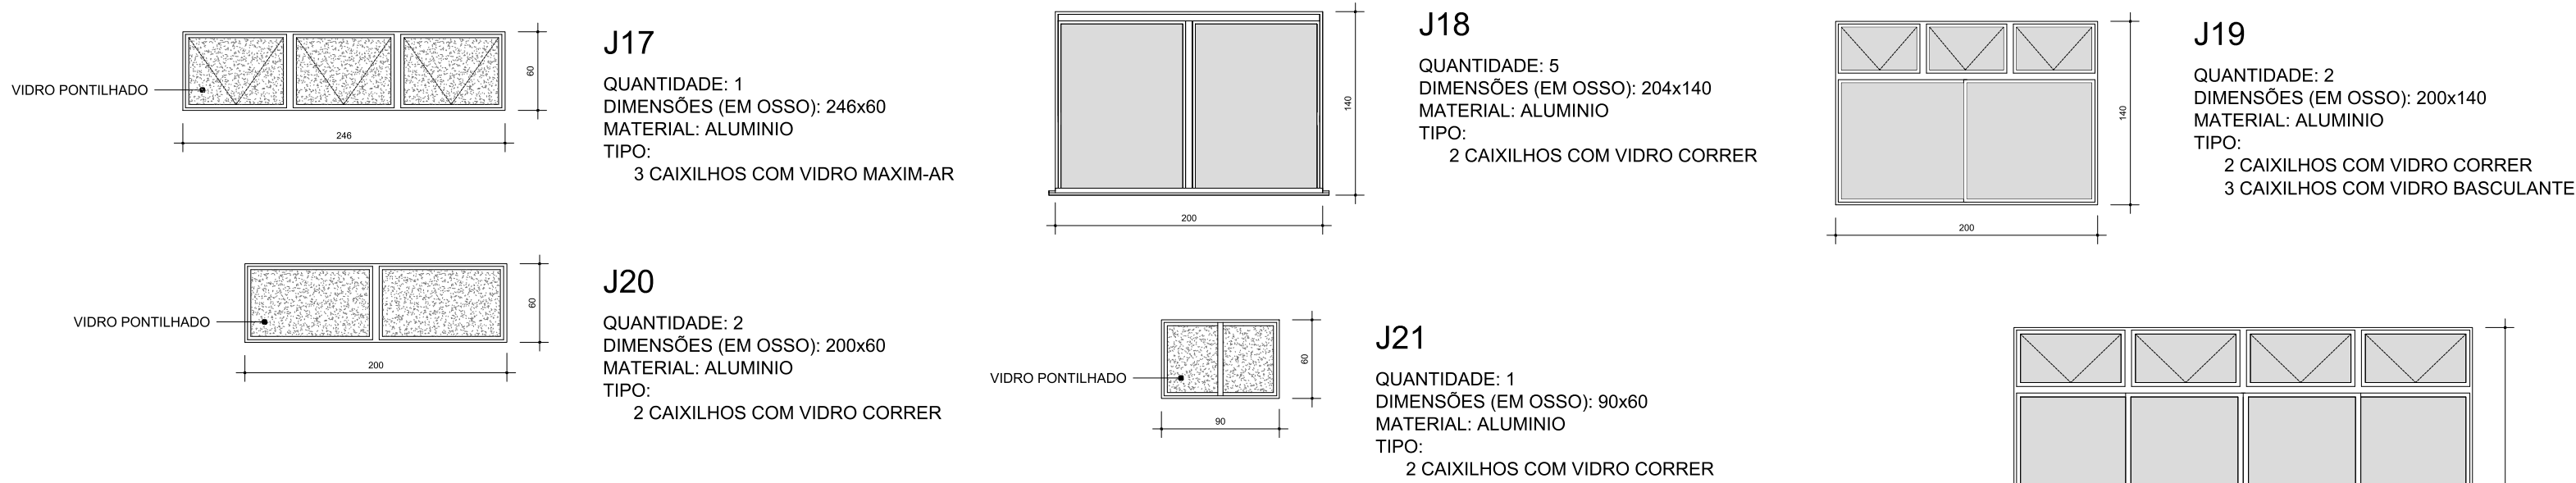

ESQUADRIAS ALUMÍNIO PAVTO INFERIOR

CÓDIGO	DIMENSÃO	PEITORIL	QUANTIDADE	MATERIAL	TIPO
J17	246 X 60	230	01	ALUMÍNIO	MAXIAR
J18	200 X 110	110	05	ALUMÍNIO	CORRER
J19	200 X 140	110	02	ALUMÍNIO	CORRER/BASC.
J20	200 X 60	220	02	ALUMÍNIO	CORRER
J21	90 X 60	220	01	ALUMÍNIO	MAXIAR
PJ3	350 X 290	0	01	ALUMÍNIO	CORRER/FIXO/BASC.

RESERVADO CARIMBOS APROVAÇÃO

Nº	DISCRIMINAÇÃO DAS REVISÕES	PROJ.	APROV.	APROV.	DATA
PREFEITURA MUNICIPAL DE CHAPECO		SECRETARIA DE DESENVOLVIMENTO URBANO – SEDUR DEPARTAMENTO ELABORAÇÃO DE PROJETOS			
OBRA UBS_ESPLANADA					
RESP. TÉCNICO PROJETO		RESP. TÉCNICO EXECUÇÃO		PREFEITURA DE CHAPECO	
PROJETO BÁSICO DE ARQUITETURA					
REFERÊNCIA	PLANTA DE ESQUADRIAS				ARQ.
VISTO	DATA	ESCALA	ÁREA	DESENHO	NÚMERO DA PRONAM
CONCLUÍDO	7	7			7
DESENHO/ARQUIVO					REVISÃO DAS PRONAM



Emitido em 30/09/2019

Projeto Nº ESQUADRIAS/2019 - SEO (10.17.08.23)
(Nº do Documento: 7)

(Nº do Protocolo: NÃO PROTOCOLADO)

(Assinado digitalmente em 03/03/2020 16:30)
SANDRA SALETE VILBERT
CHEFE
1767634

Para verificar a autenticidade deste documento entre em <https://sipac.uffs.edu.br/documentos/> informando seu número: **7**, ano: **2019**, tipo: **Projeto**, data de emissão: **03/03/2020** e o código de verificação: **bfd91d52ac**