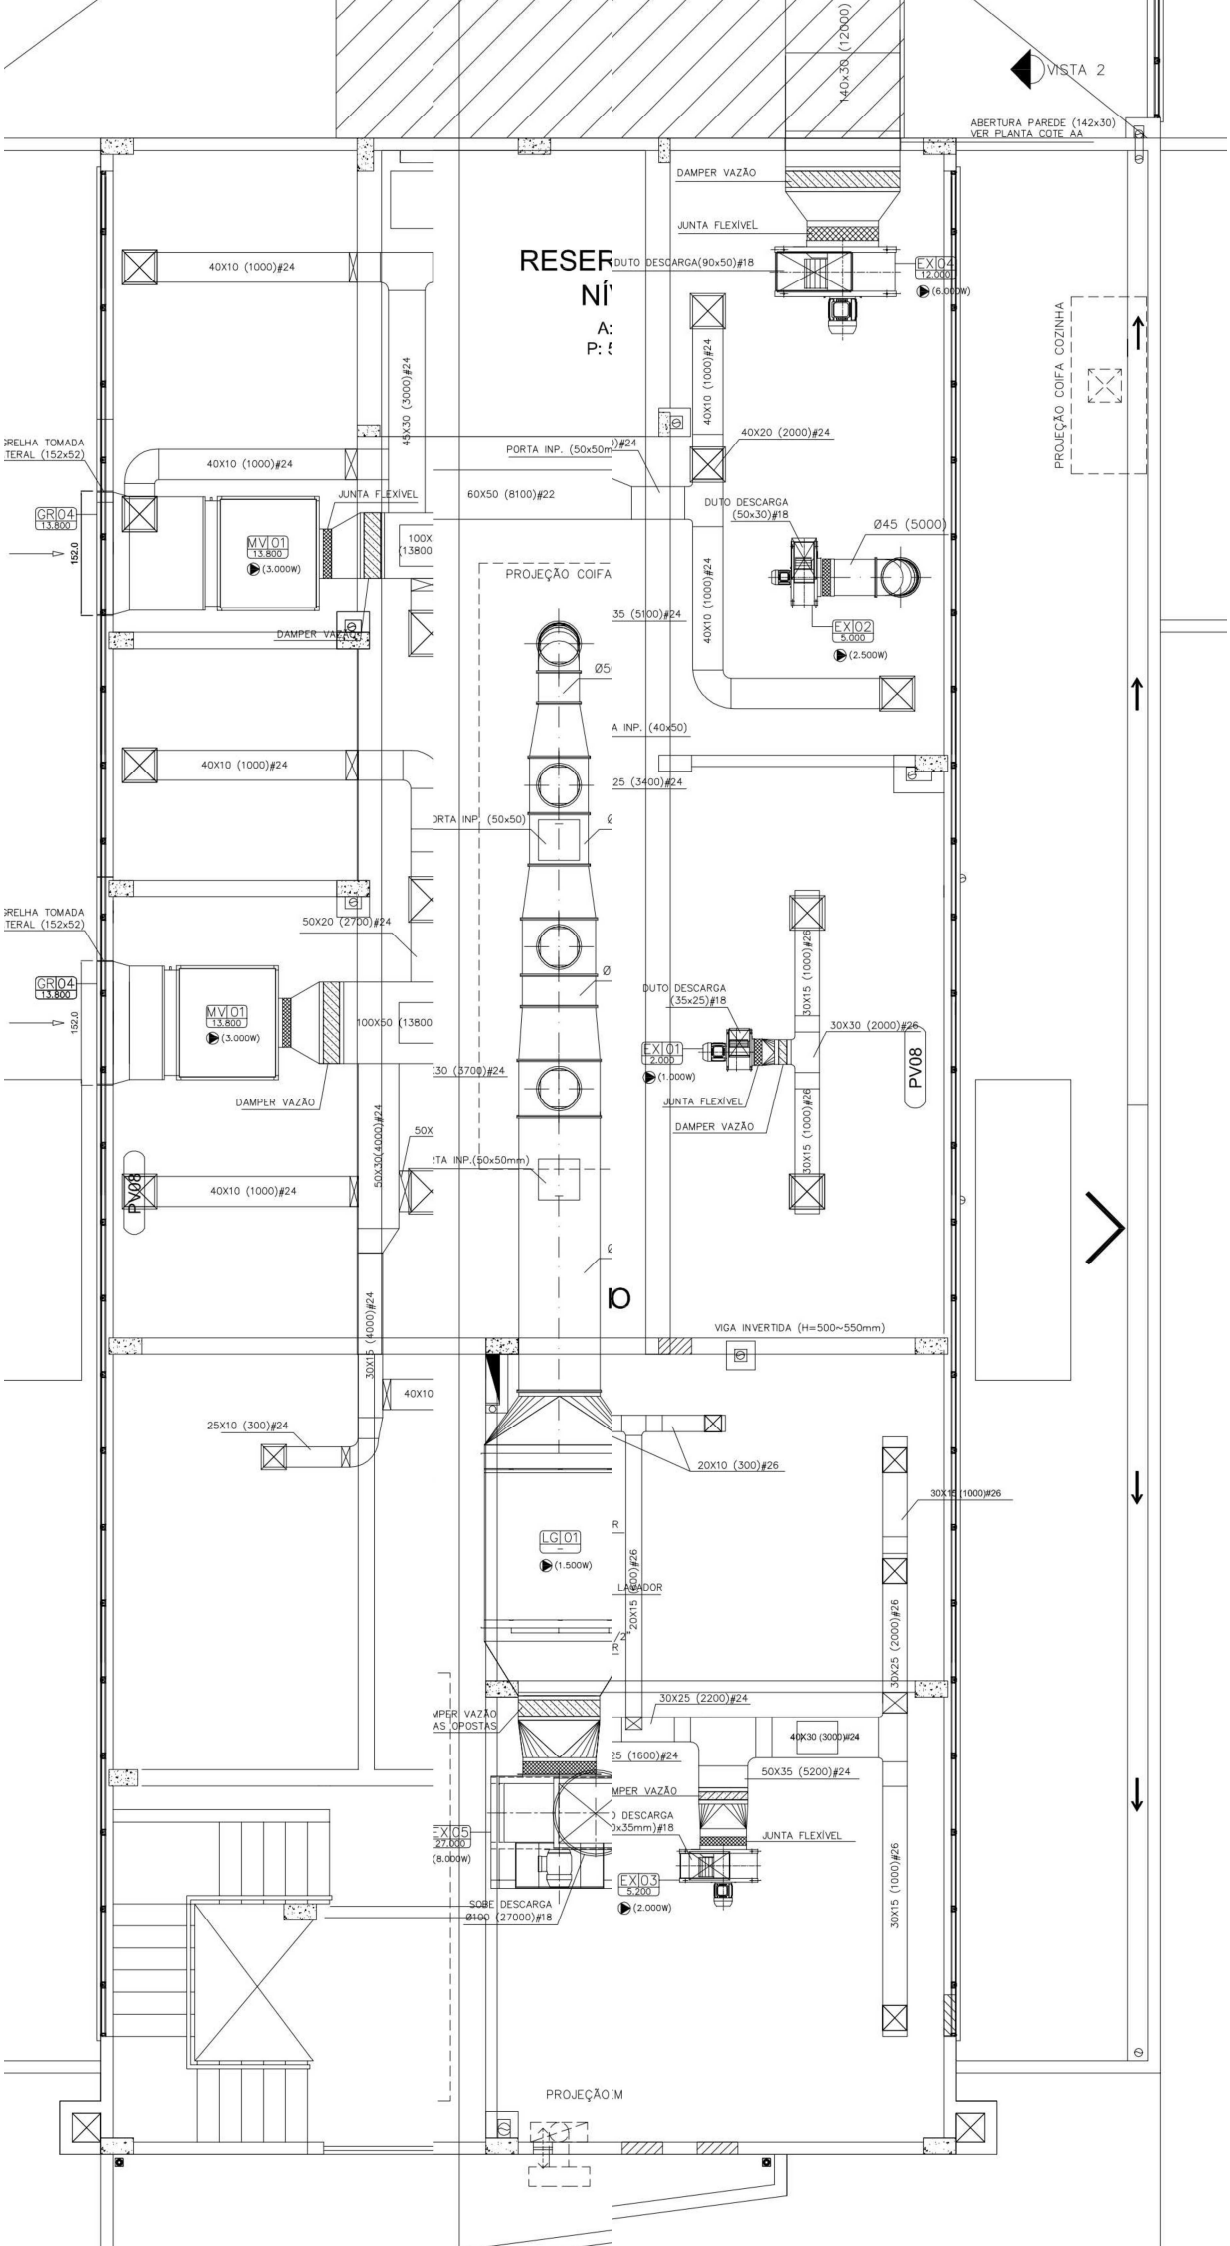
VISTA 2
ABERTURA PAREDE (142x30)
VER PLANTA COTE AA
DAMPER VAZÃO
JUNTA FLEXÍVEL
DUTO DESCARGA(90x50)#18
EX|04
12.000
(6.000W)
40X10 (1000)#24
45X30 (3000)#24
40X10 (1000)#24
40X20 (2000)#24
PROJEÇÃO COIFA COZINHA
PORTA INP. (50x50m
60X50 (8100)#22
JUNTA FLEXÍVEL
GR|04
13.800
MV|01
13.800
(3.000W)
DUTO DESCARGA
(50x30)#18
Ø45 (5000)
EX|02
5.000
(2.500W)
PROJEÇÃO COIFA
40X10 (1000)#24
DAMPER VAZÃO
40X10 (1000)#24
50X20 (2700)#24
GR|04
13.800
MV|01
13.800
(3.000W)
DUTO DESCARGA
(35x25)#18
EX|01
2.000
(1.000W)
30X30 (2000)#26
PV08
JUNTA FLEXÍVEL
DAMPER VAZÃO
DAMPER VAZÃO
PV08
40X10 (1000)#24
VIGA INVERTIDA (H=500~550mm)
40X10
25X10 (300)#24
20X10 (300)#26
LG|01
(1.500W)
LAVADOR
30X25 (2200)#24
40X30 (3000)#24
50X35 (5200)#24
JUNTA FLEXÍVEL
EX|05
27.000
(8.000W)
EX|03
5.200
(2.000W)
PROJEÇÃO M